



LFU I - Feuerwehrrzonen

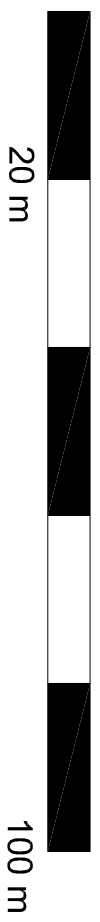

FEUERWEHRZONENPLAN

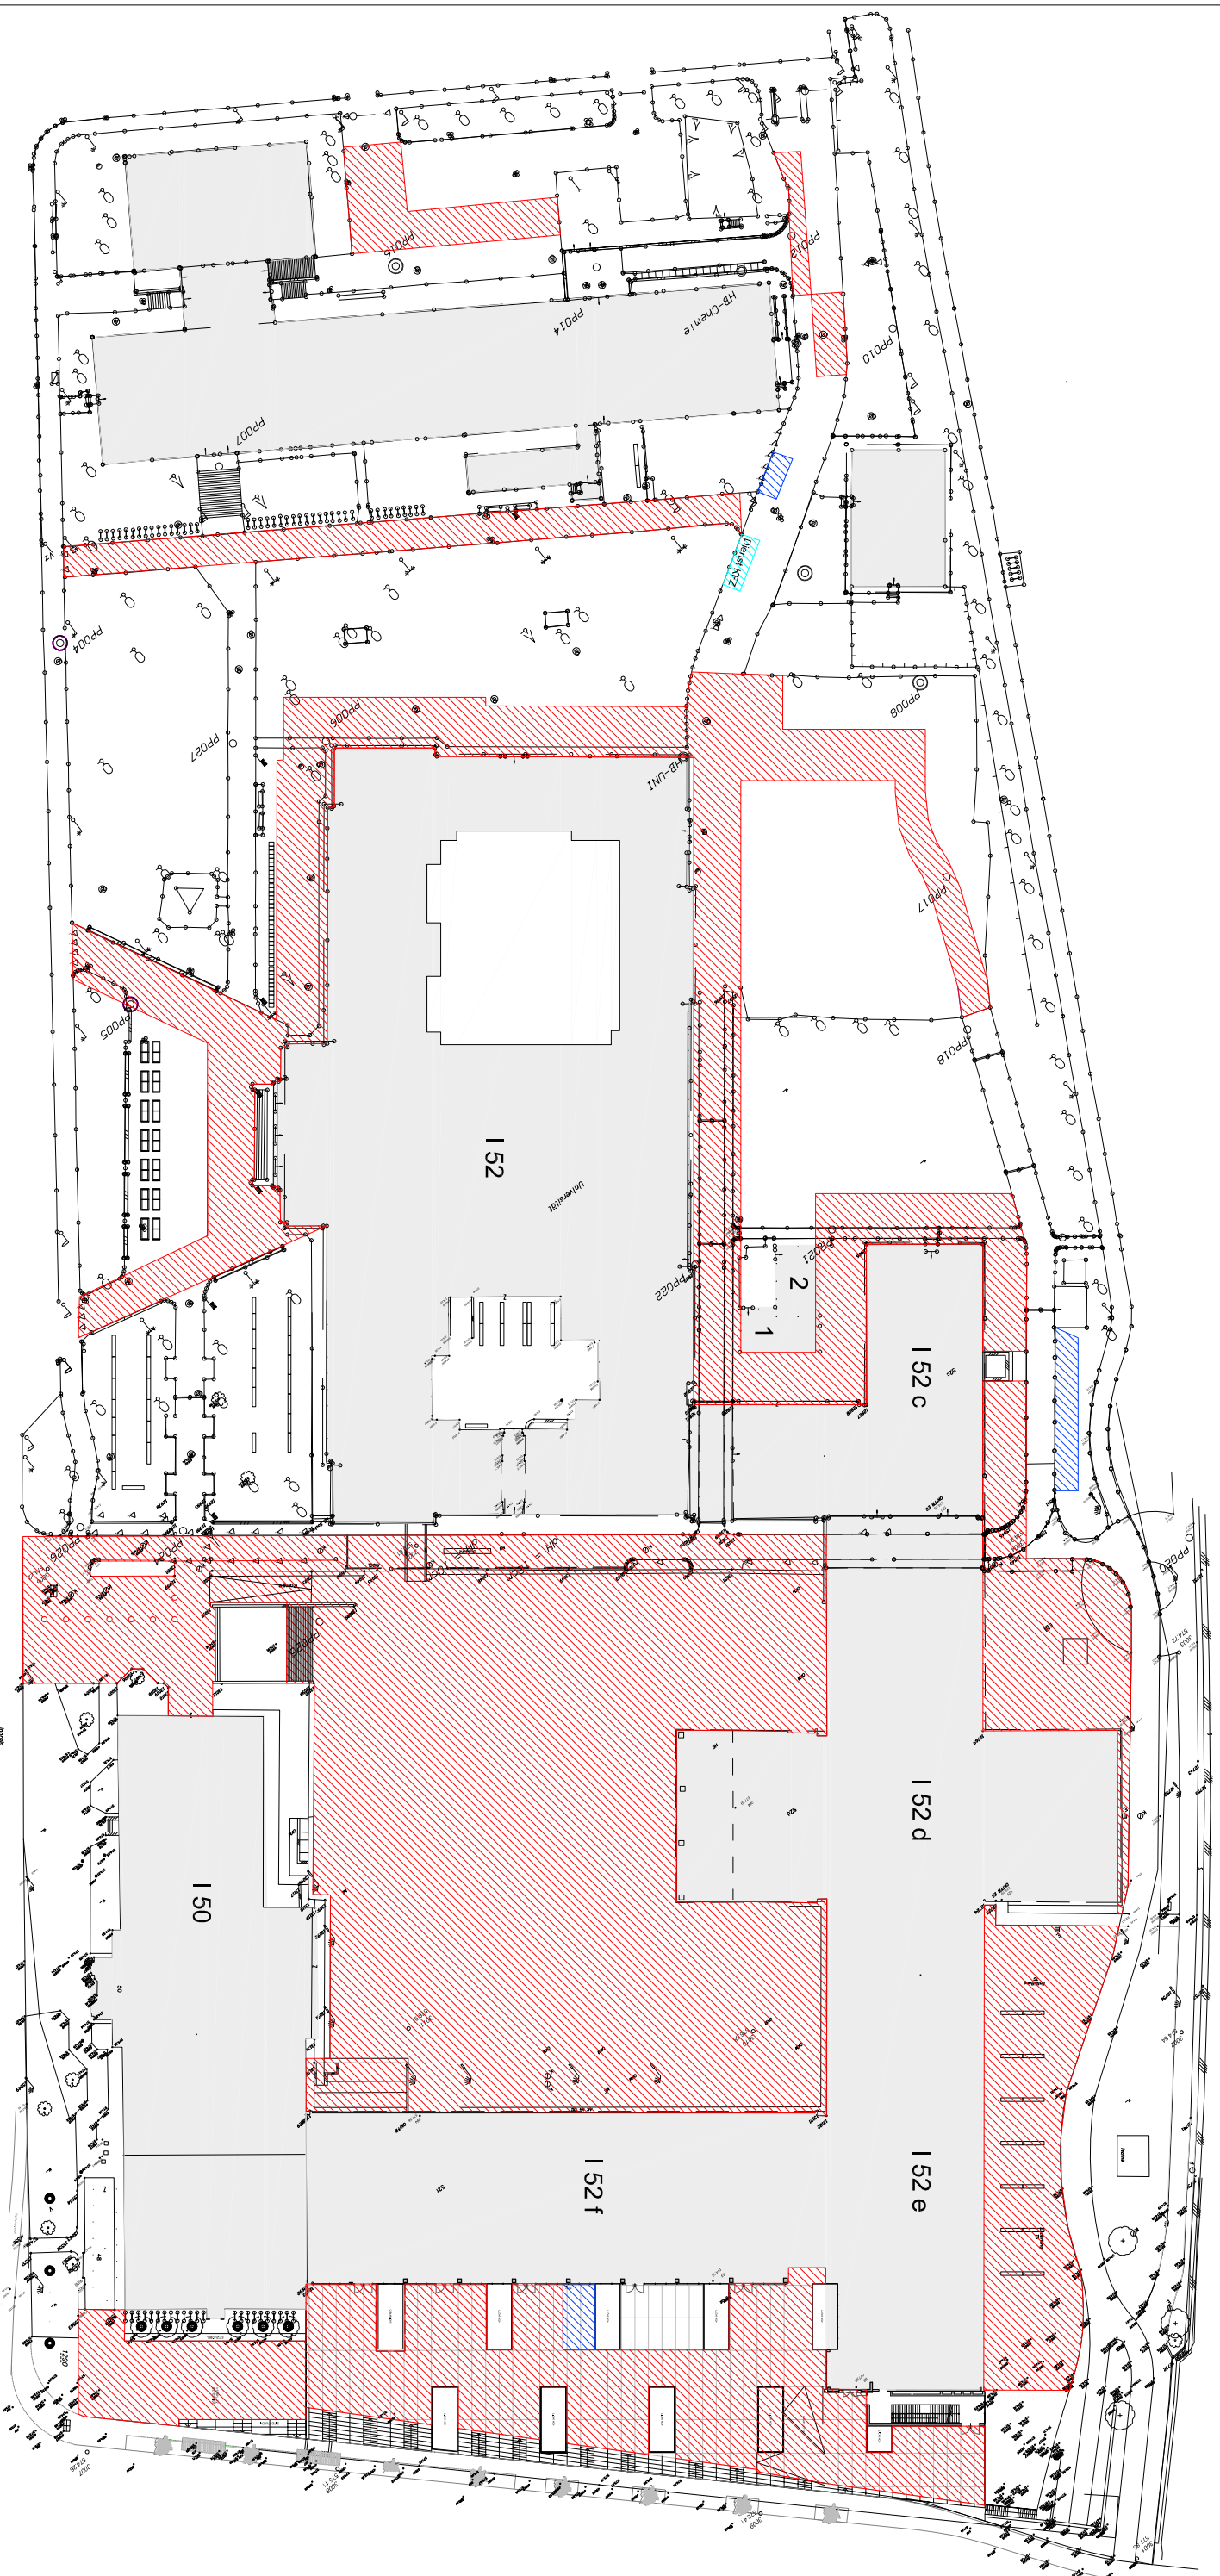


CAMPUS INNRAIN,
JOSEF-HIRN-STRASSE,
HERZOG-SIGMUND-UFER,
6020 INNSBRUCK


Lageplan

Maßstab:
M 1:300

Verfasser:
Leopold-Franzens-Universität
Josef-Hirn-Strasse 57, 6020 Innsbruck

Legende

-  Umgebungsbäude
-  Feuerwehrrzonen
-  Lieferantenparkplatz

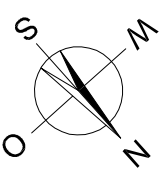

Wichtige Telefonnummern:

Feuerwehr	122
Polizei	133
Rettung	144
Notfallnr. LFU	0676/ 872550000
UNI-Klinik	0512 / 504-0

