


LFU - Feuerwehrzonen

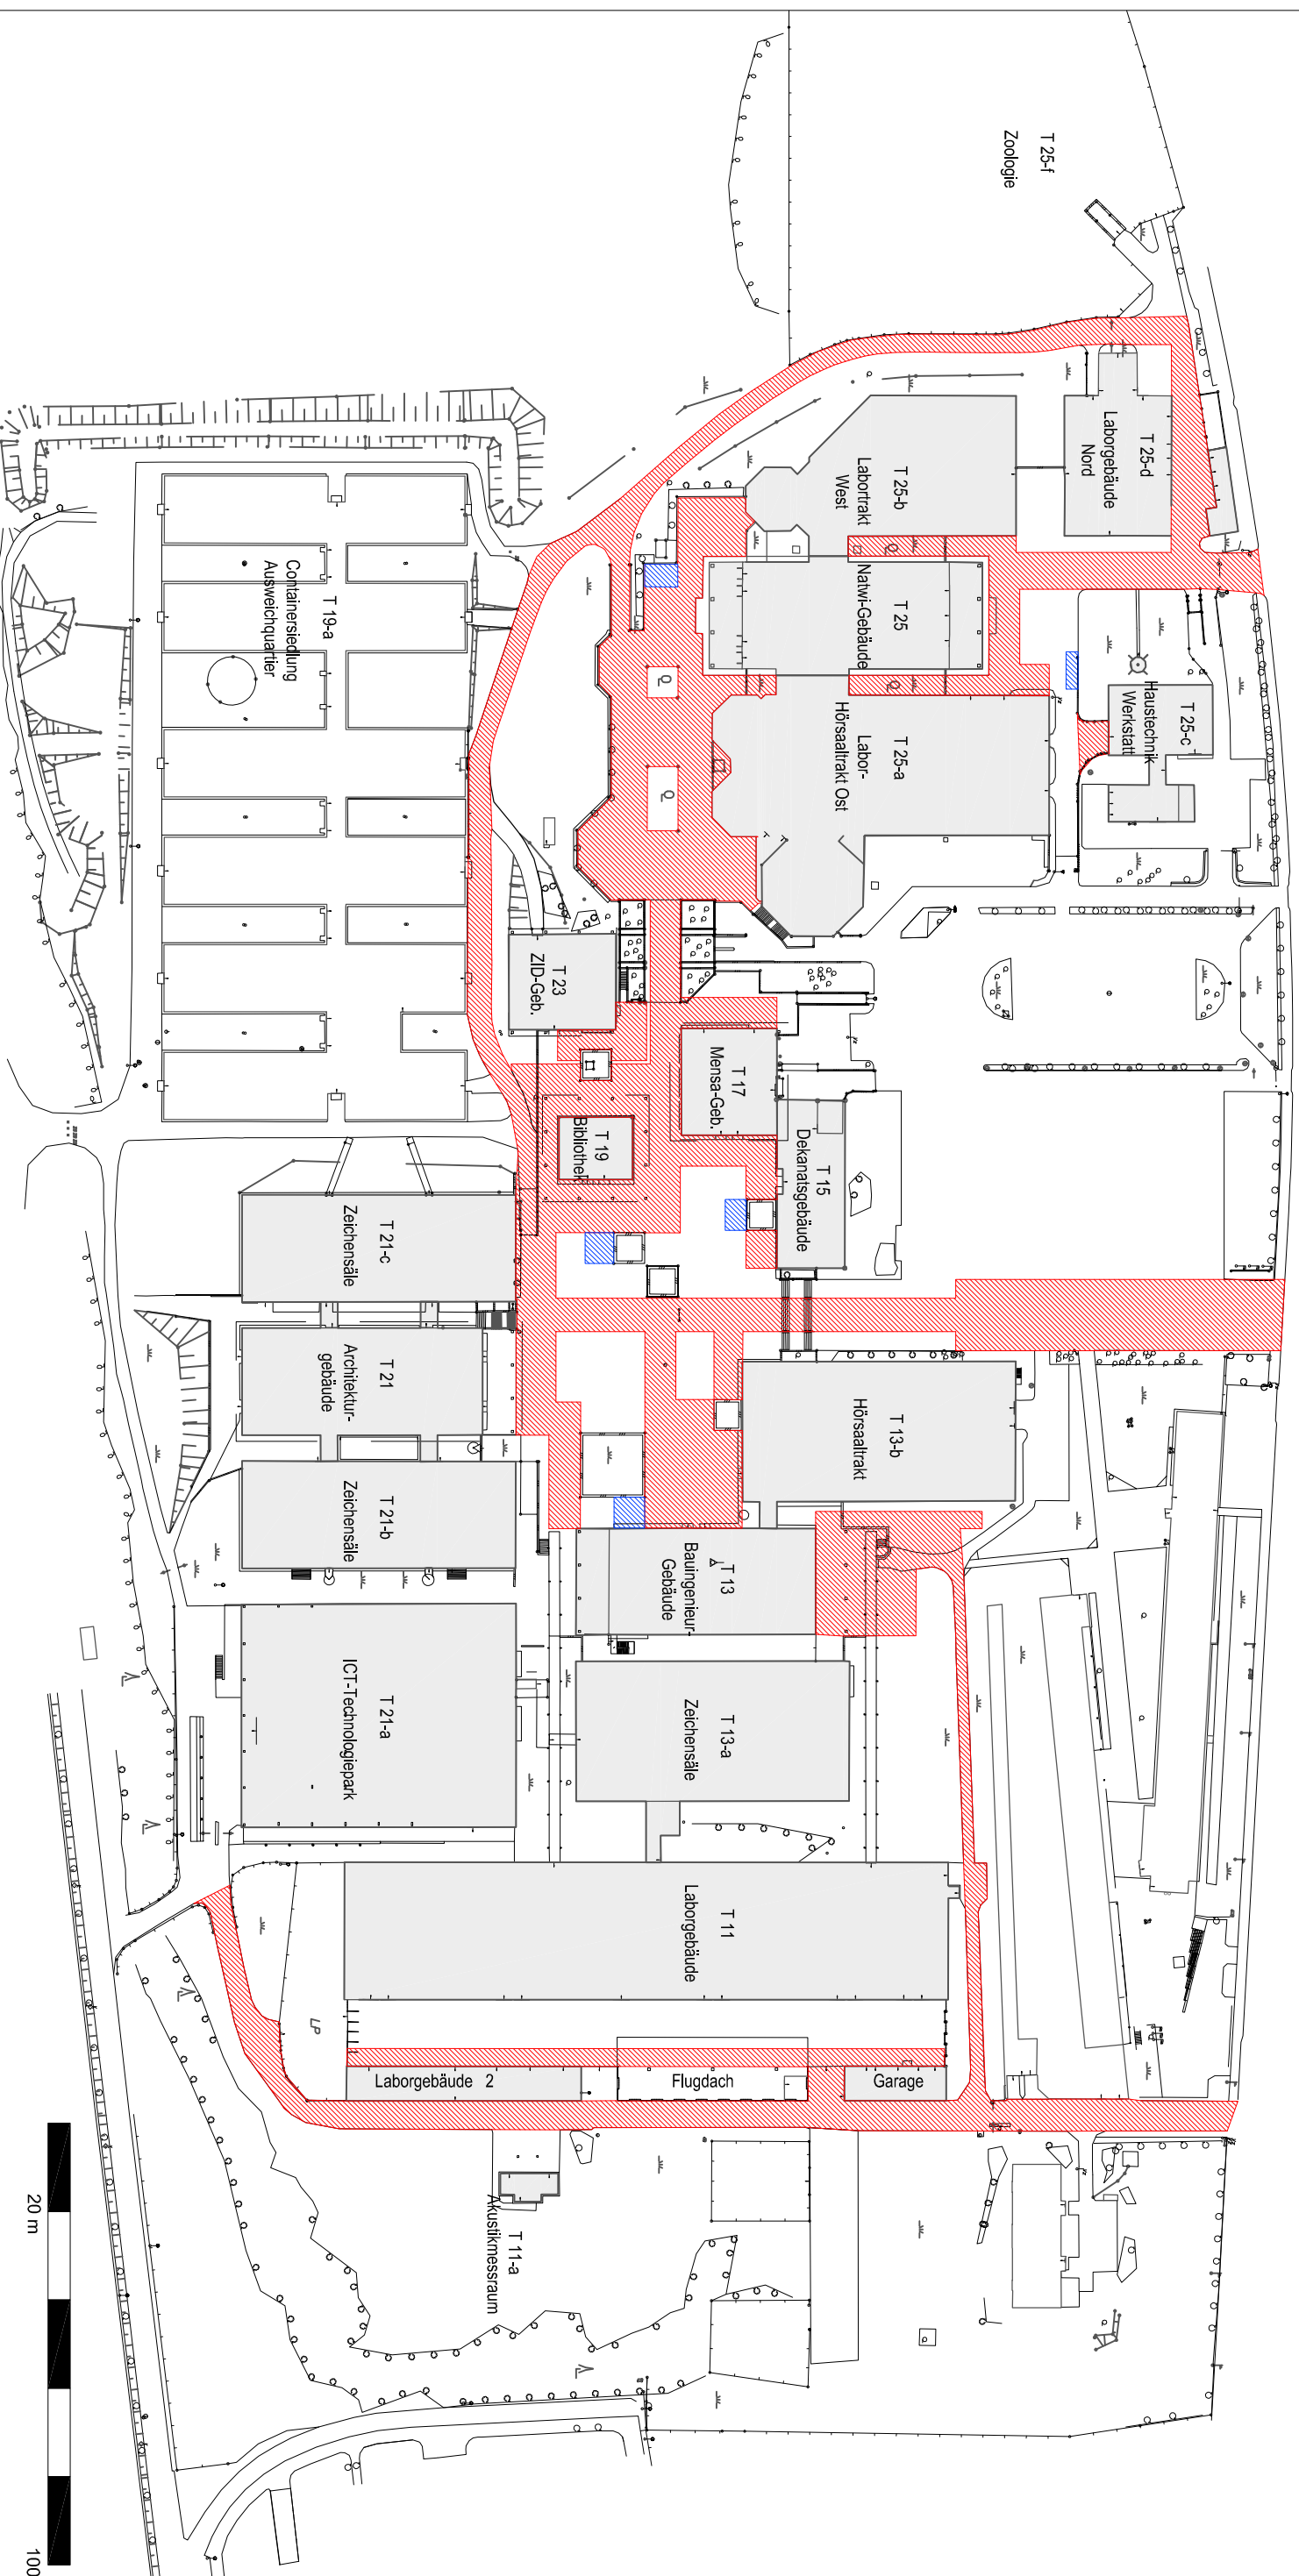

FEUERWEHRZONENPLAN

CAMPUS TECHNIK,
TECHNIKERSTRAßE,
6020 INNSBRUCK

Lageplan

Maßstab:
M 1:500

Verfasser:
Leopold-Franzens-Universität
Josef-Fahrn-Strasse 57, 6020 Innsbruck

Legende

- Ungebäude
- Feuerwehrzonen
- Lieferantenparkplatz

Wichtige Telefonnummern:

Feuerwehr	122
Polizei	133
Rettung	144

Notfallnr. LFU 0676/ 872550000

UNI-Klinik 0512 / 504-0

20 m
100 m

