


KURSORT CONTAINER 1

EIN - AUSFAHRT SCHRANKEN

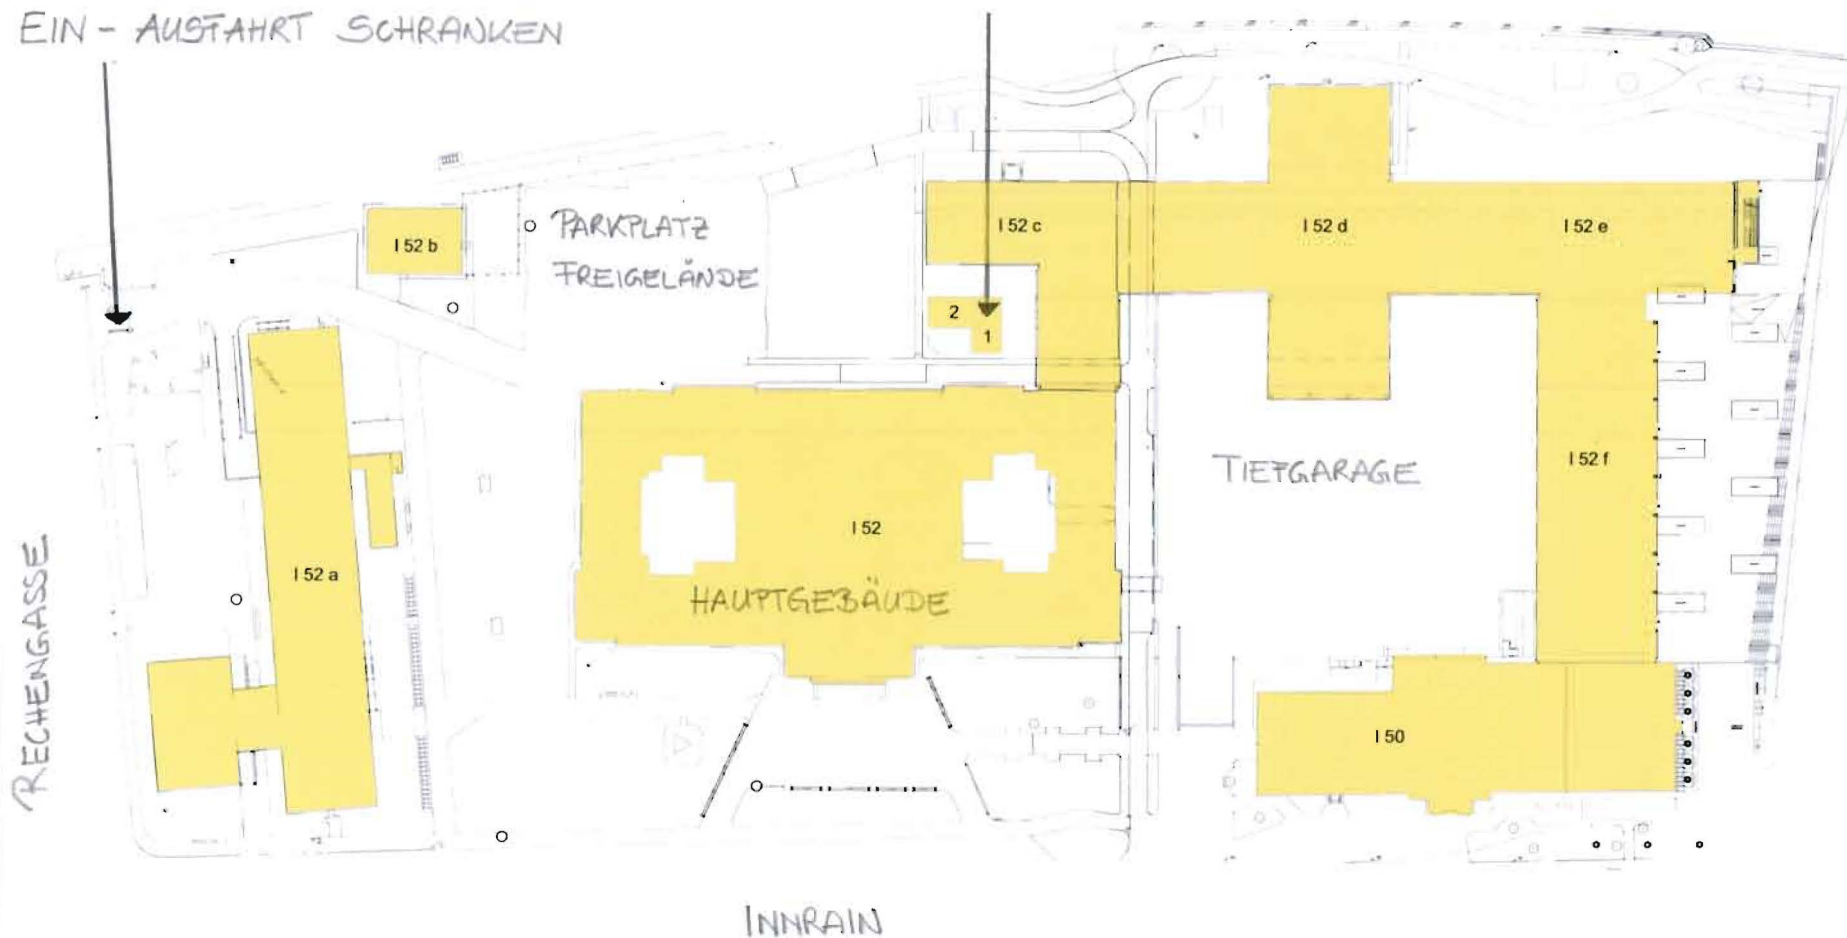

Übersichtsplan

Campus Innrain

UNIVERSITÄT INNSBRUCK ZENTRALE VERWALTUNG

GEBÄUDE und INFRASTRUKTUR
Josef-Hirnstraße 5-7
A-6020 Innsbruck
Tel.: +43(0)512/507-2150

J:\c135\C135103\GTA39\03_Bauen_Planen_\Geschosspläne\ Lageplan_IBK_02.dwg

1:1000

Planformat A3

5 September 2011

