


PRÄSENTATION DER STUDIE:

MASTERPLAN UNIVERSITÄT INNSBRUCK

CAMPUS TECHNIK

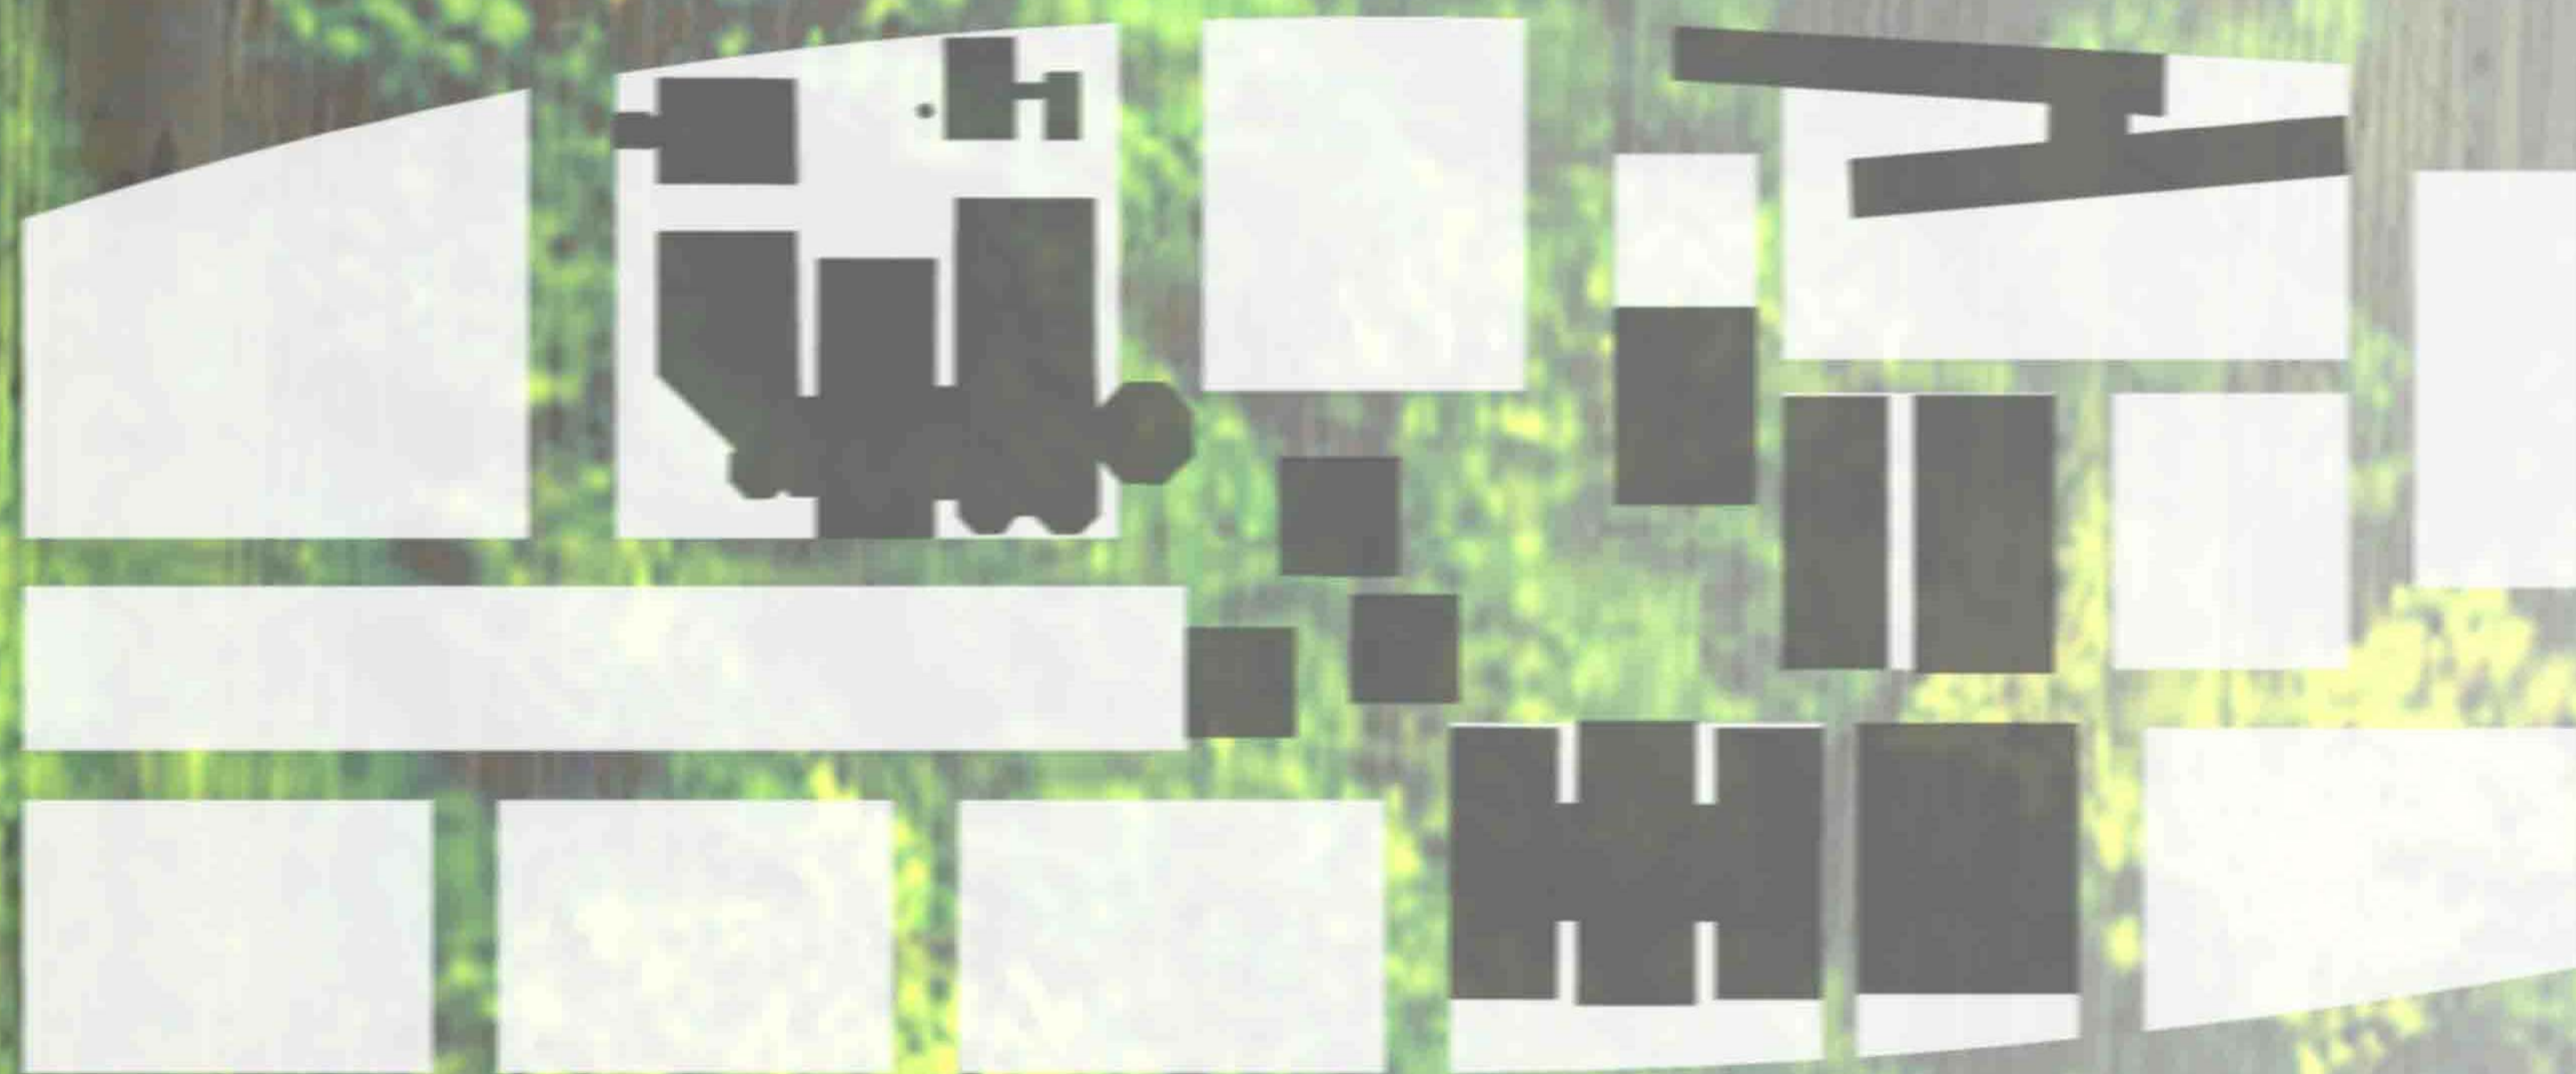

Architekt Prof. Dipl.-Ing. Dietmar Eberle

Mitarbeiter:

Arch. Dipl.-Ing. Peter Kaufmann

Dipl.-Ing. Emanuel Kloss

Im Auftrag der Universität Innsbruck – Vizerektorat für Infrastruktur

VR Prof. Dipl.-Ing. Dr. techn. Arnold Klotz

Mitglieder der Arbeitsgruppe:

Arch. Dipl.-Ing. Karl Dürhammer

Mag. Arch. Erich Rieck

Dipl.-Ing. Bernhard Falbesoner

Mag. Klaus Miller

Dipl.-Ing. Werner Gächter

Externe Experten:

Prof. Carl Fingerhuth

Prof. Dipl.-Ing. Rudolf Scheuvsens

Arch. Dipl.-Ing. Erika Schmeissner-Schmid

Prof. Dipl.-Ing. Kunibert Wachten

2. 2. 2009 - 14:00

GROSSER HÖRSAAL