



HAUPTINGANG

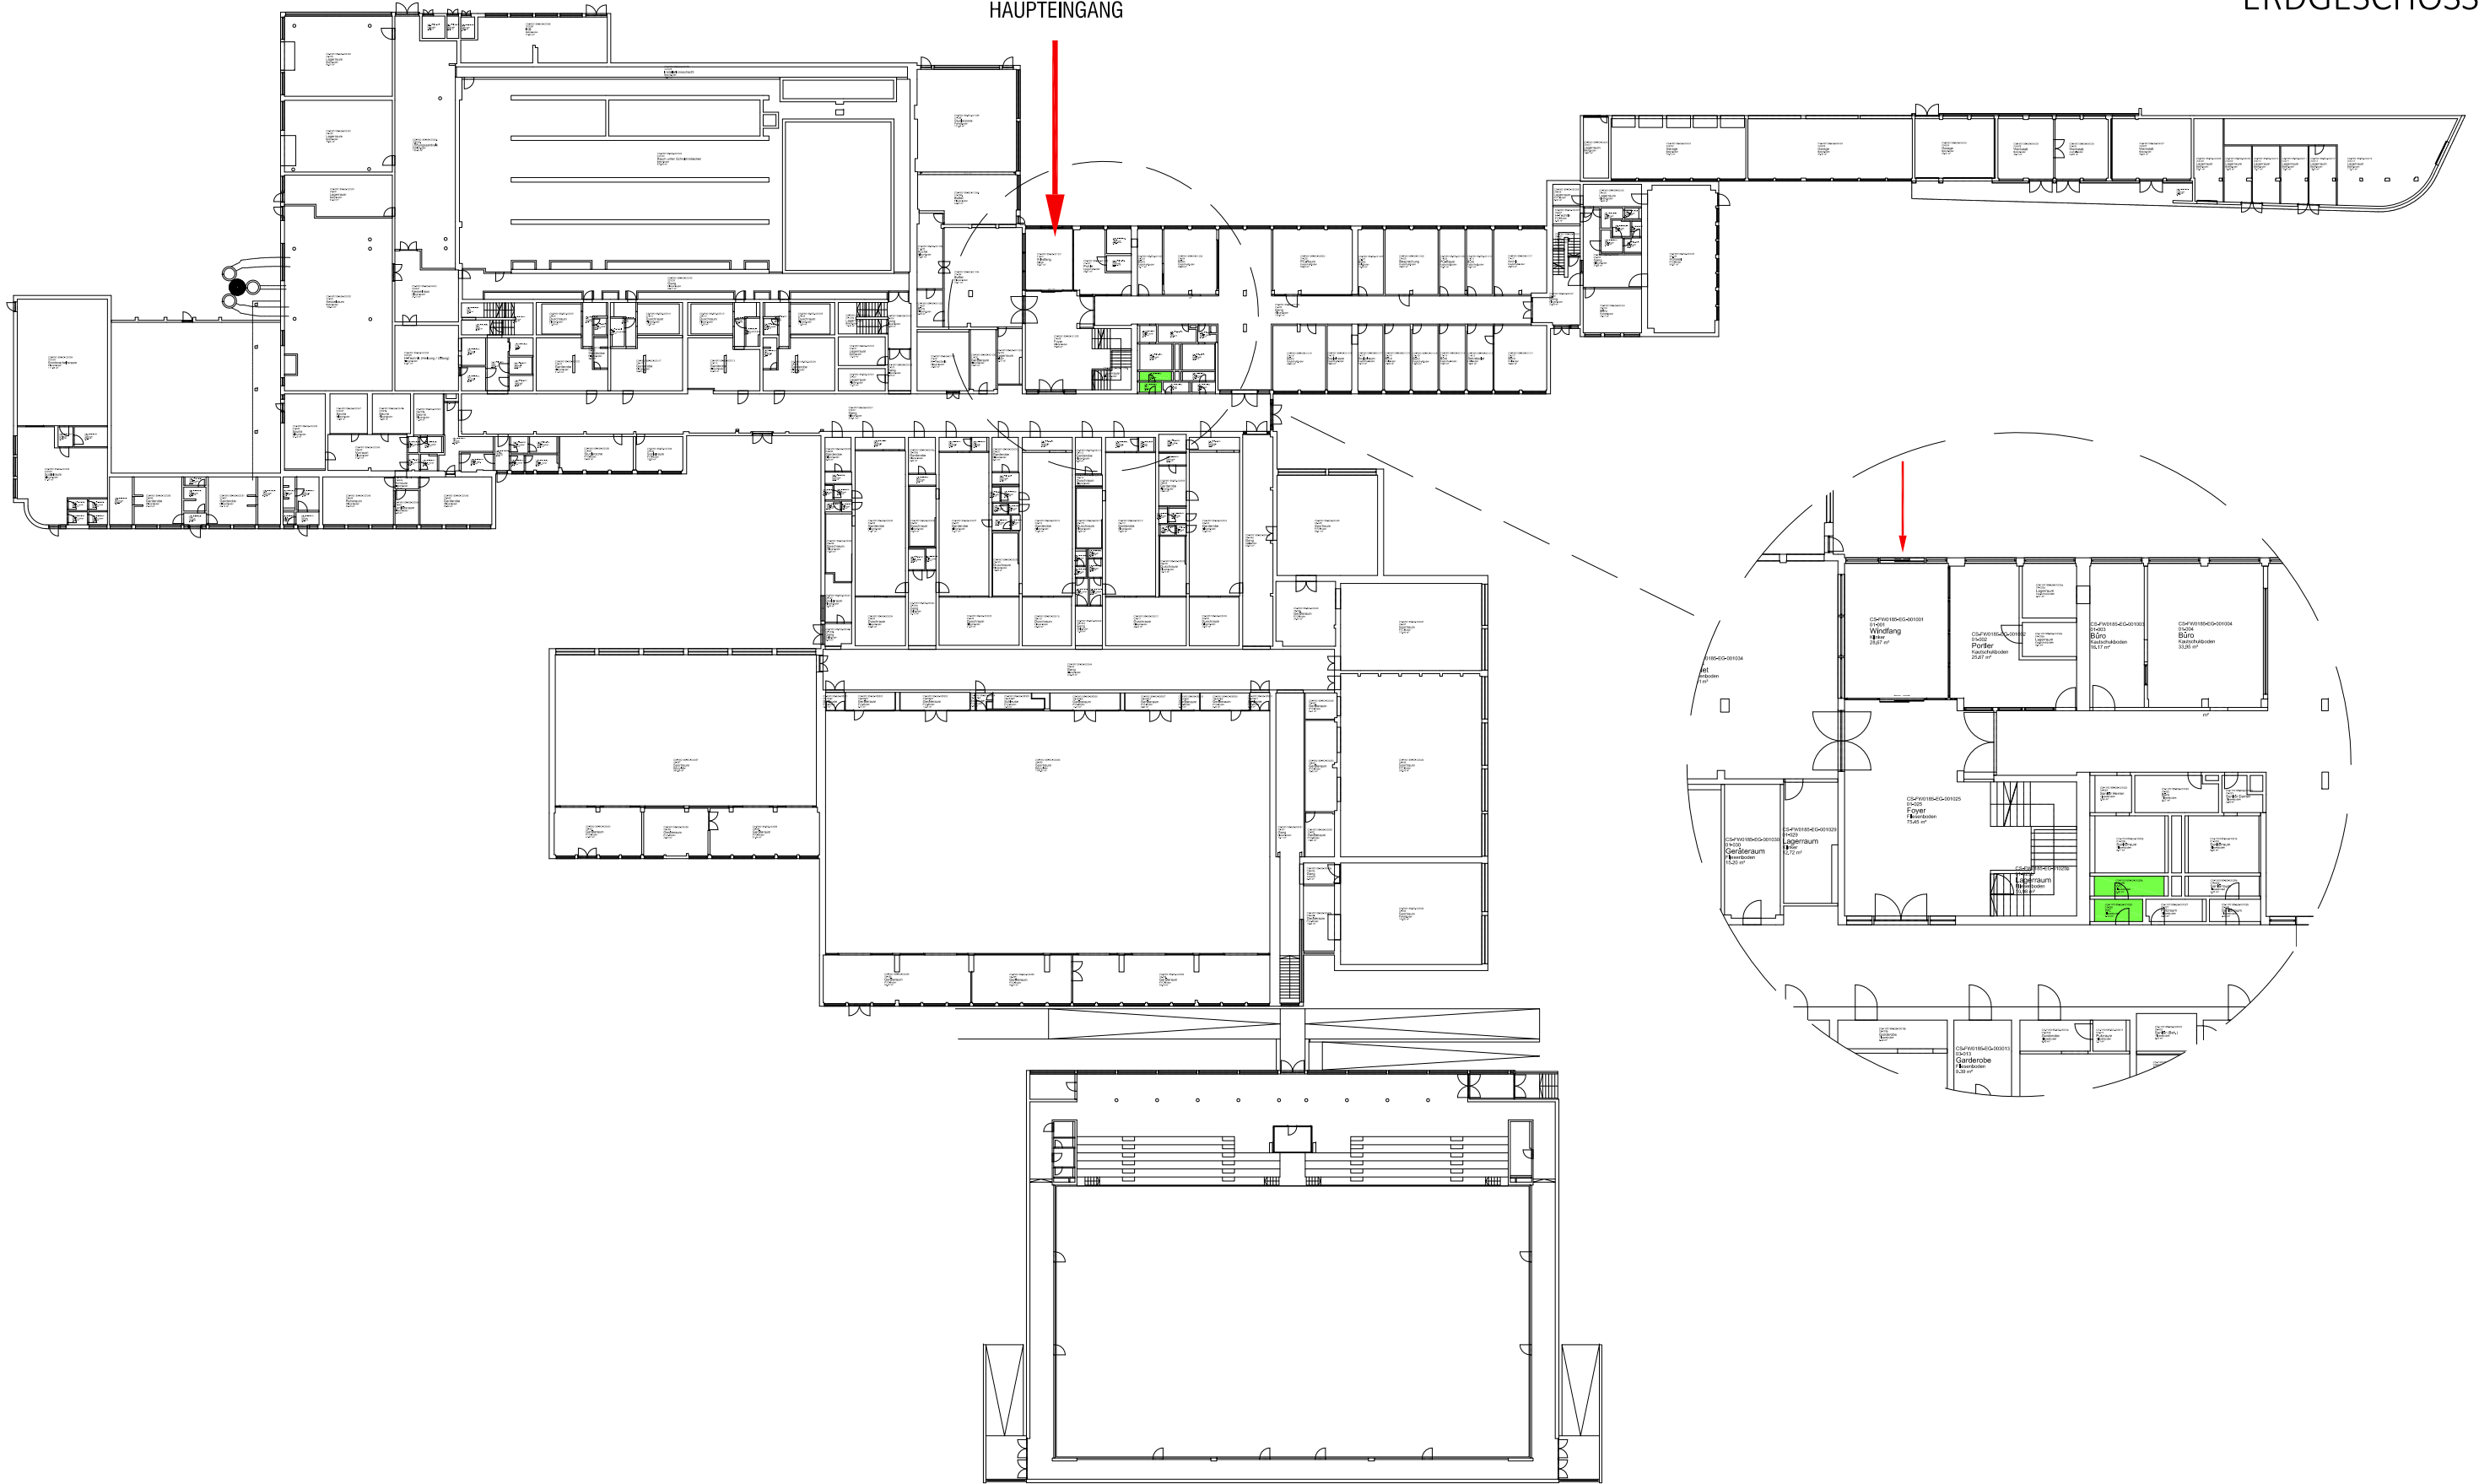

X:\APPLIKATION_TEST\DATENCAD\CAD_DWG_LFUIICS-FW185-EG.DWG

 Gender WC

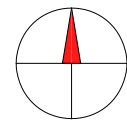

CAMPUS SPORT
 FÜRSTENWEG 185 HAUPTGEBÄUDE
 ERDGESCHOSS
 CS-FW0185
 A3 M1:---



GEBÄUDE UND INFRASTRUKTUR
 HR Ing. Mag. Dr. Klaus Miller
 PLOTDATUM 17 Jänner 2023