



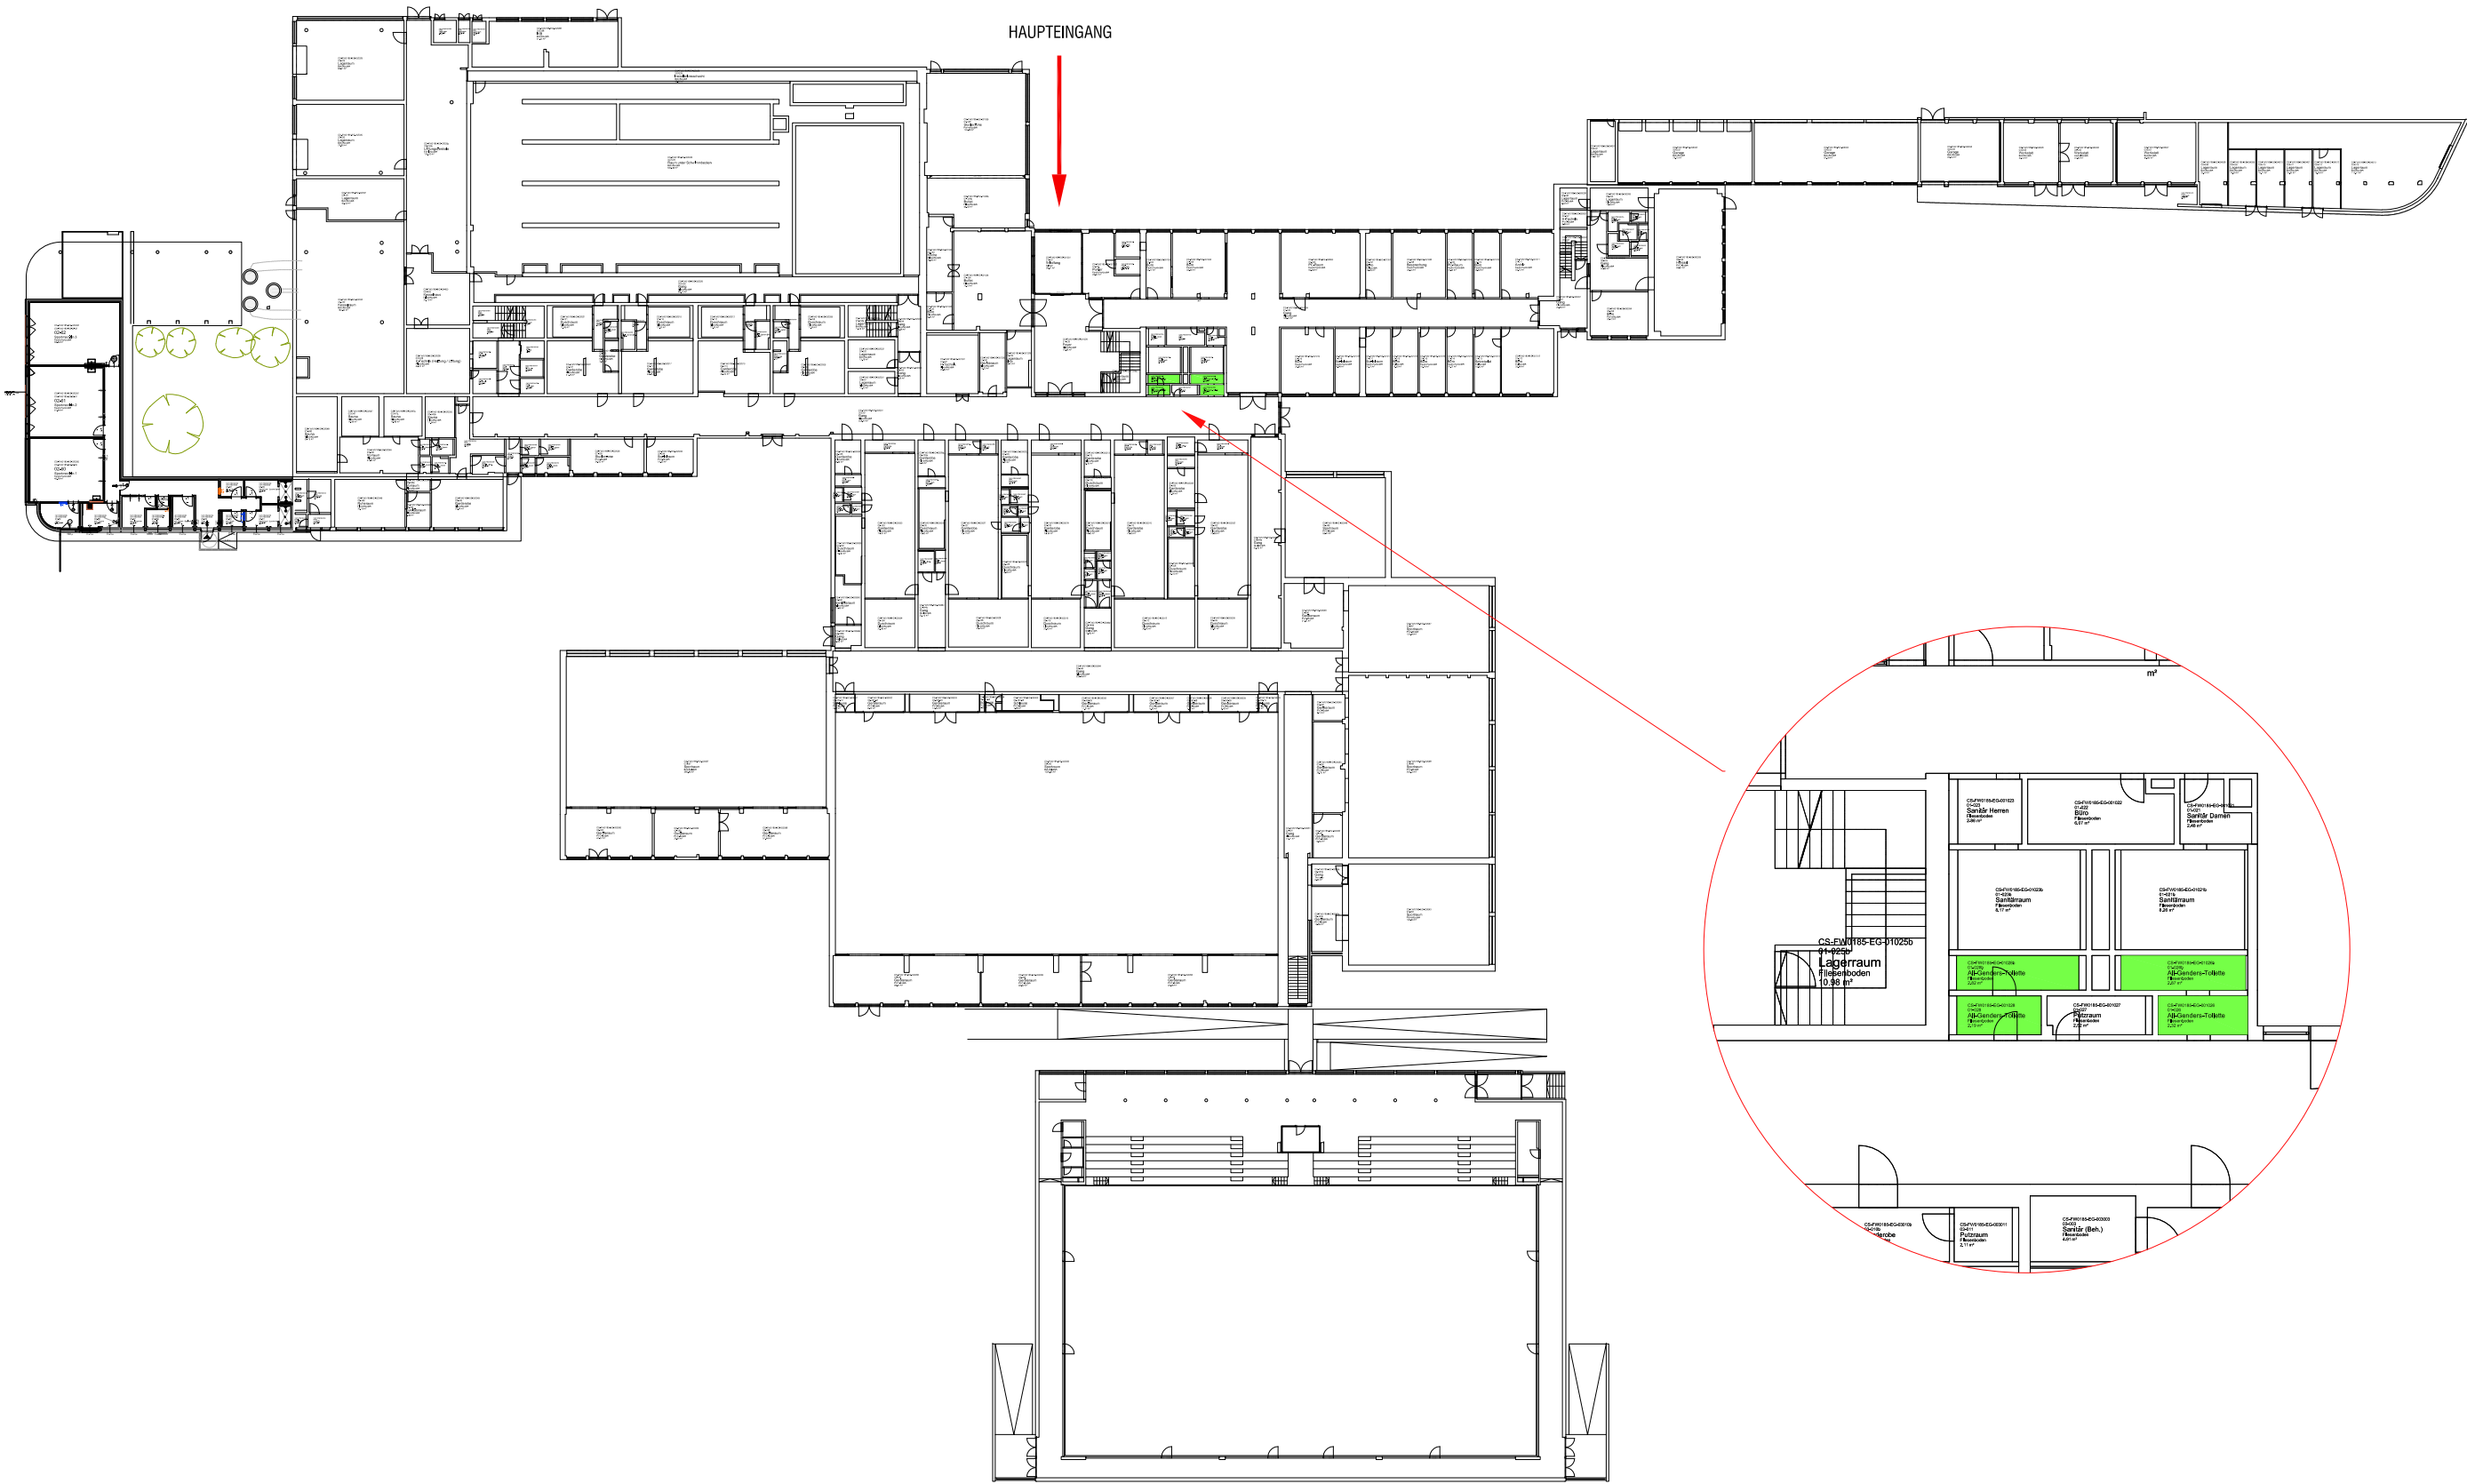

X:\Applikation_Test\Daten\CAD\CAD_DWG_L_FUICS-FW185--EG.DWG

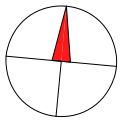

All-Genders-Toiletten

RNr.: 01-128 u. 01-126

CAMPUS FÜRSTENWEG
FÜRSTENWEG 185 SPORT HAUPTGEBÄUDE
ERDGESCHOSS
CS-FW0185
A3 M 1 : ---



GEBÄUDE UND INFRASTRUKTUR
PLOTDATUM 17 Juni 2025