
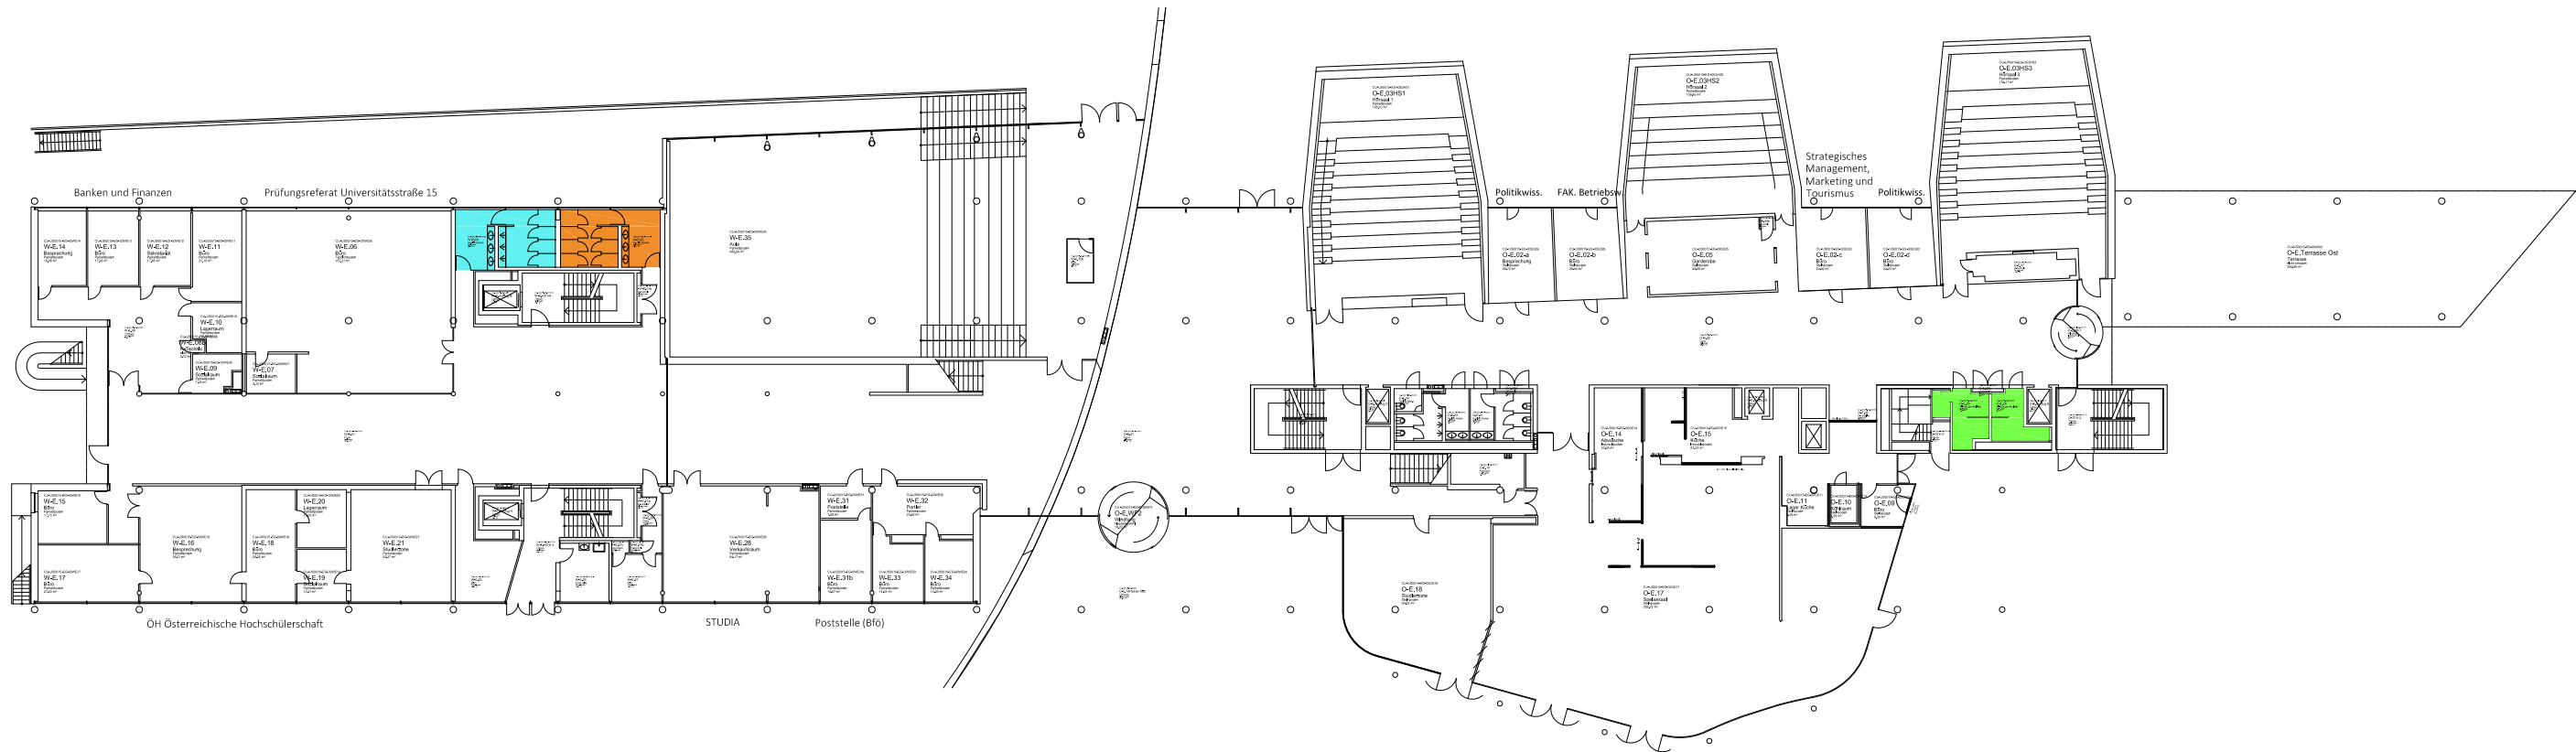


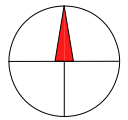

- All-Genders-Toiletten
- Herren WC mit Wickeltisch
- Damen WC mit Wickeltisch

RNr.: O-E.28 u. O-E.26
RNr.: W-E.03
RNr.: W-E.05

CAMPUS UNIVERSITÄTSSTRASSE
UNIVERSITÄTSSTRASSE 15 SOWI
ERDGESCHOSS
CU-US0015
A3 M 1 : ---