
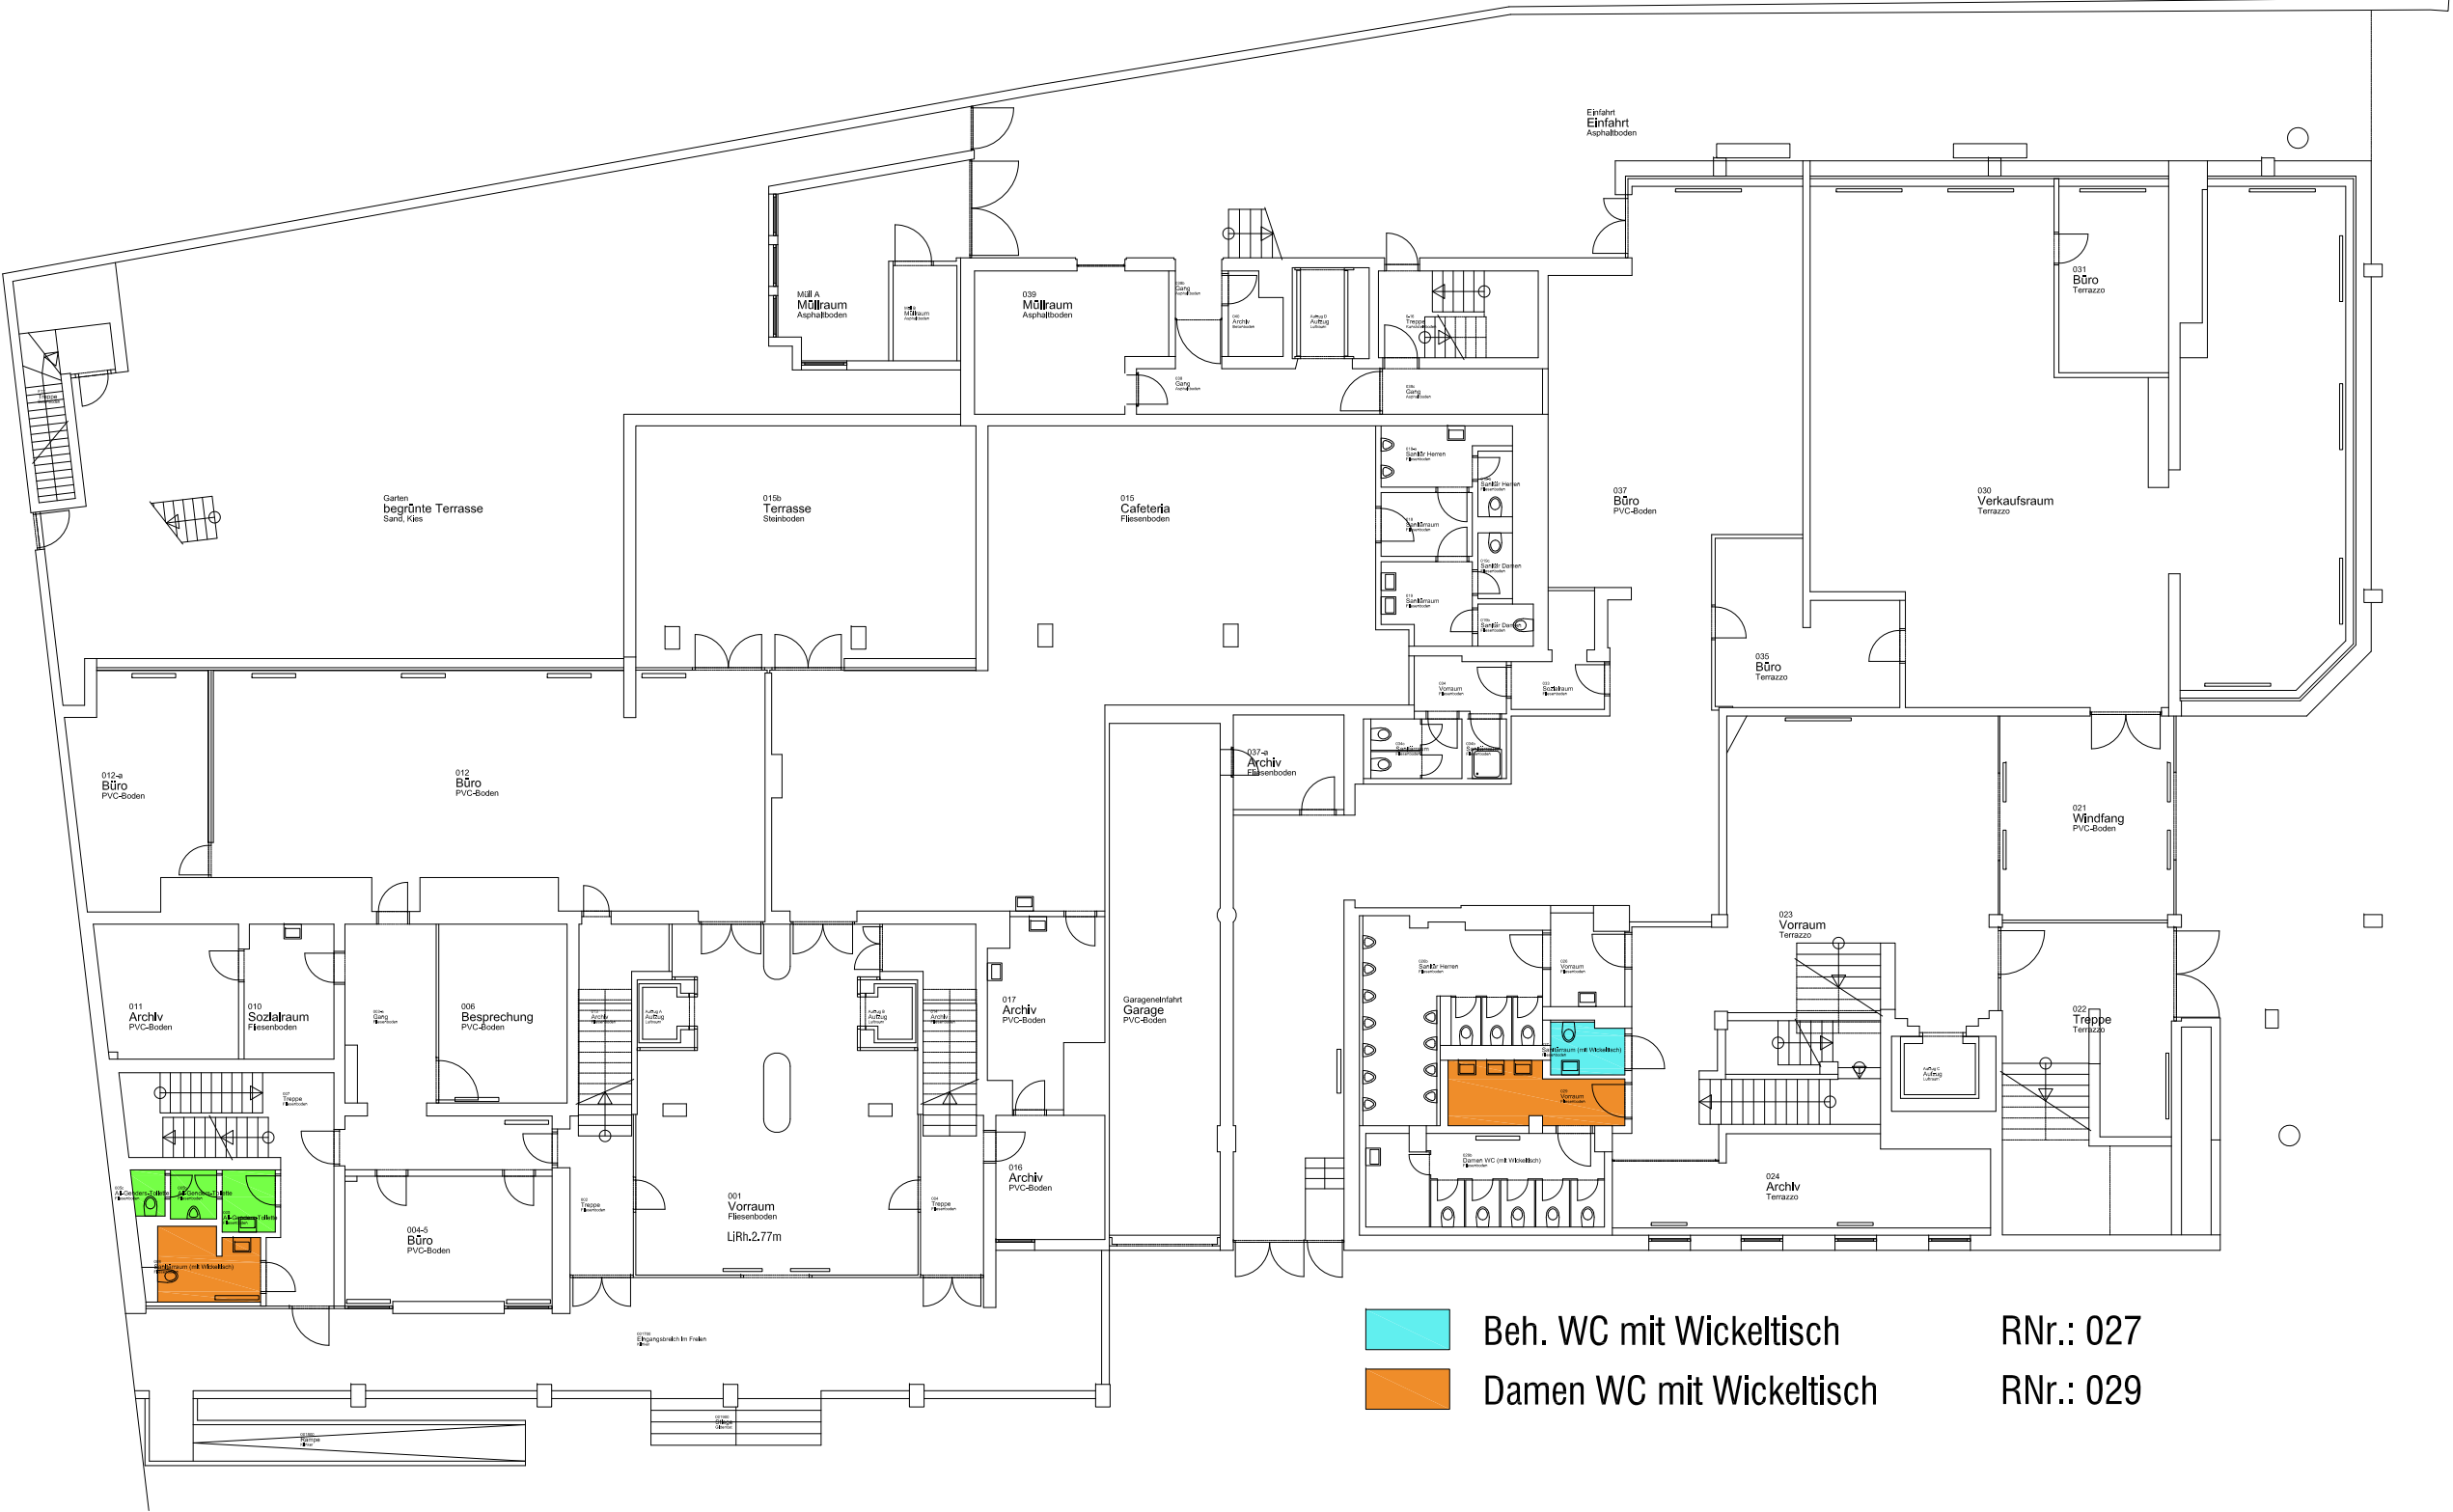


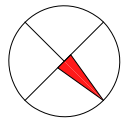

- All-Genders-Toiletten RNr.: 005
- Damen WC mit Wickeltisch RNr.: 008

- Beh. WC mit Wickeltisch RNr.: 027
- Damen WC mit Wickeltisch RNr.: 029

CAMPUS INNRAIN
JOSEF-HIRN-STRASSE 5-7 GEORG-TRAKL-TURM
ERDGESCHOSS
CI-JH0507
A3 M 1 : 200