
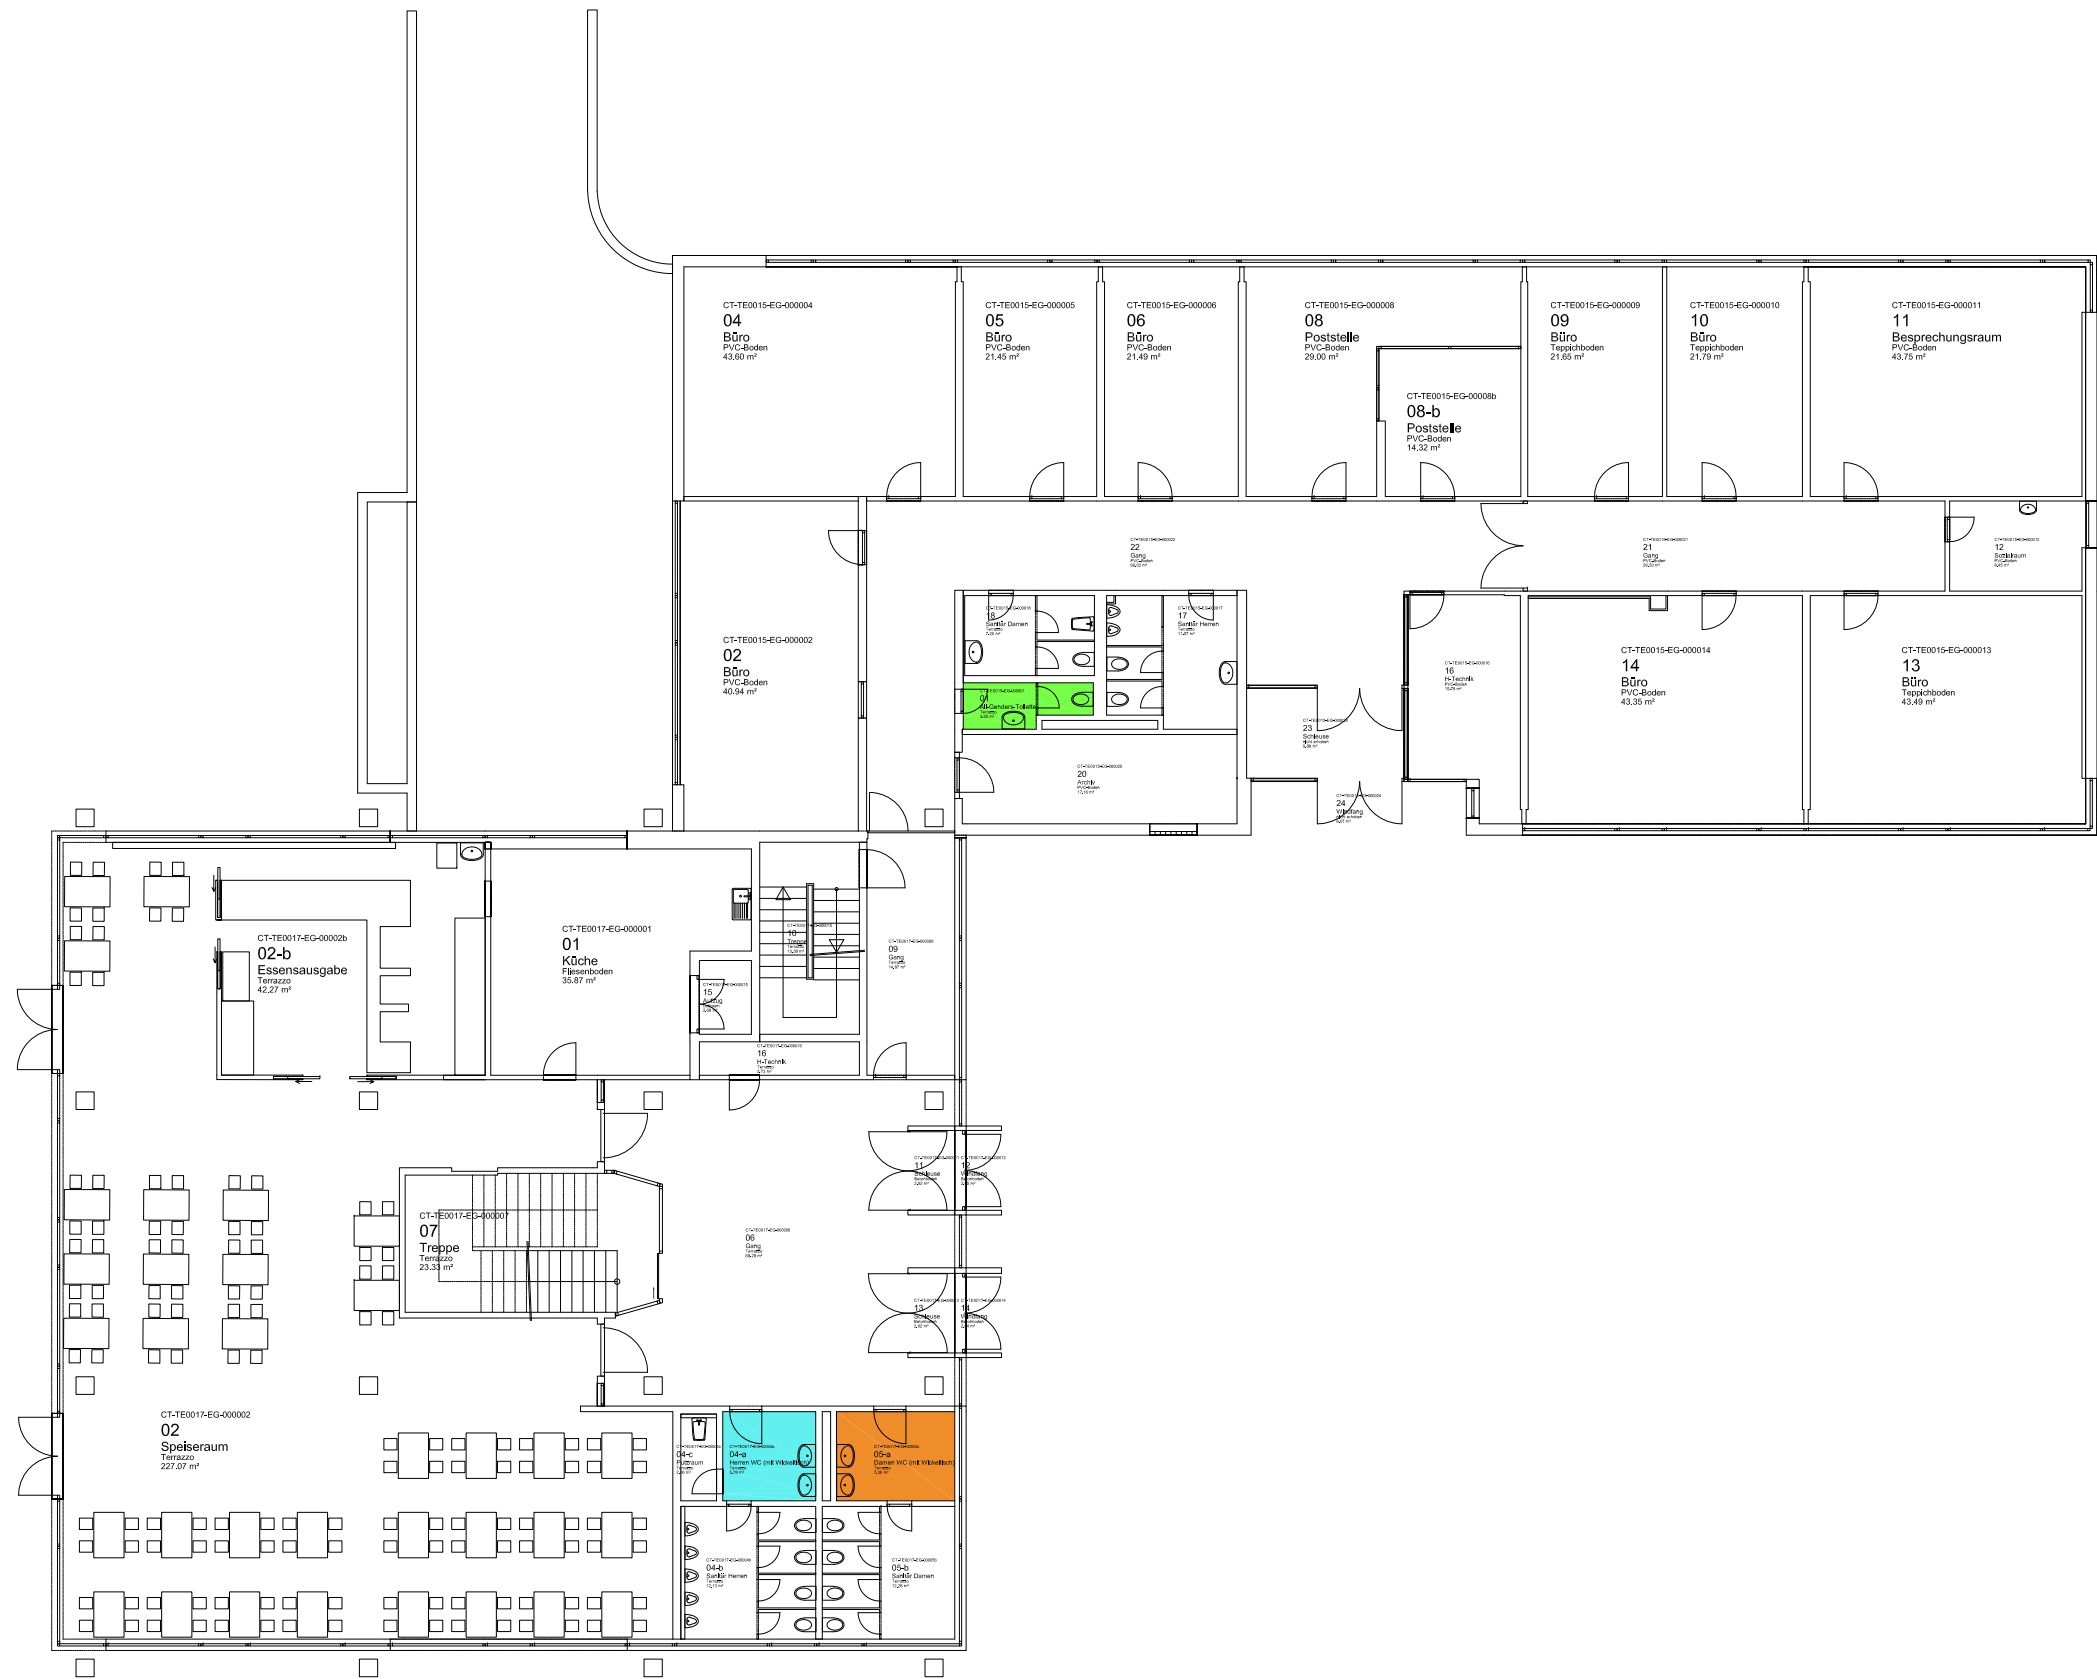


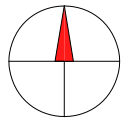

- All-Genders-Toiletten
- Herren WC mit Wickeltisch
- Damen WC mit Wickeltisch

RNr.: 01

RNr.: 04-a

RNr.: 05-a

CAMPUS TECHNIKERSTRASSE

TECHNIKERSTRASSE 15 u. 17

ERDGESCHOSS

CT-TE0015 u. CT-TE0017

A3 M 1 : 200



GEBÄUDE UND INFRASTRUKTUR

PLOTDATUM

17 Juni 2025