


# Areallageplan

# TECHNIK

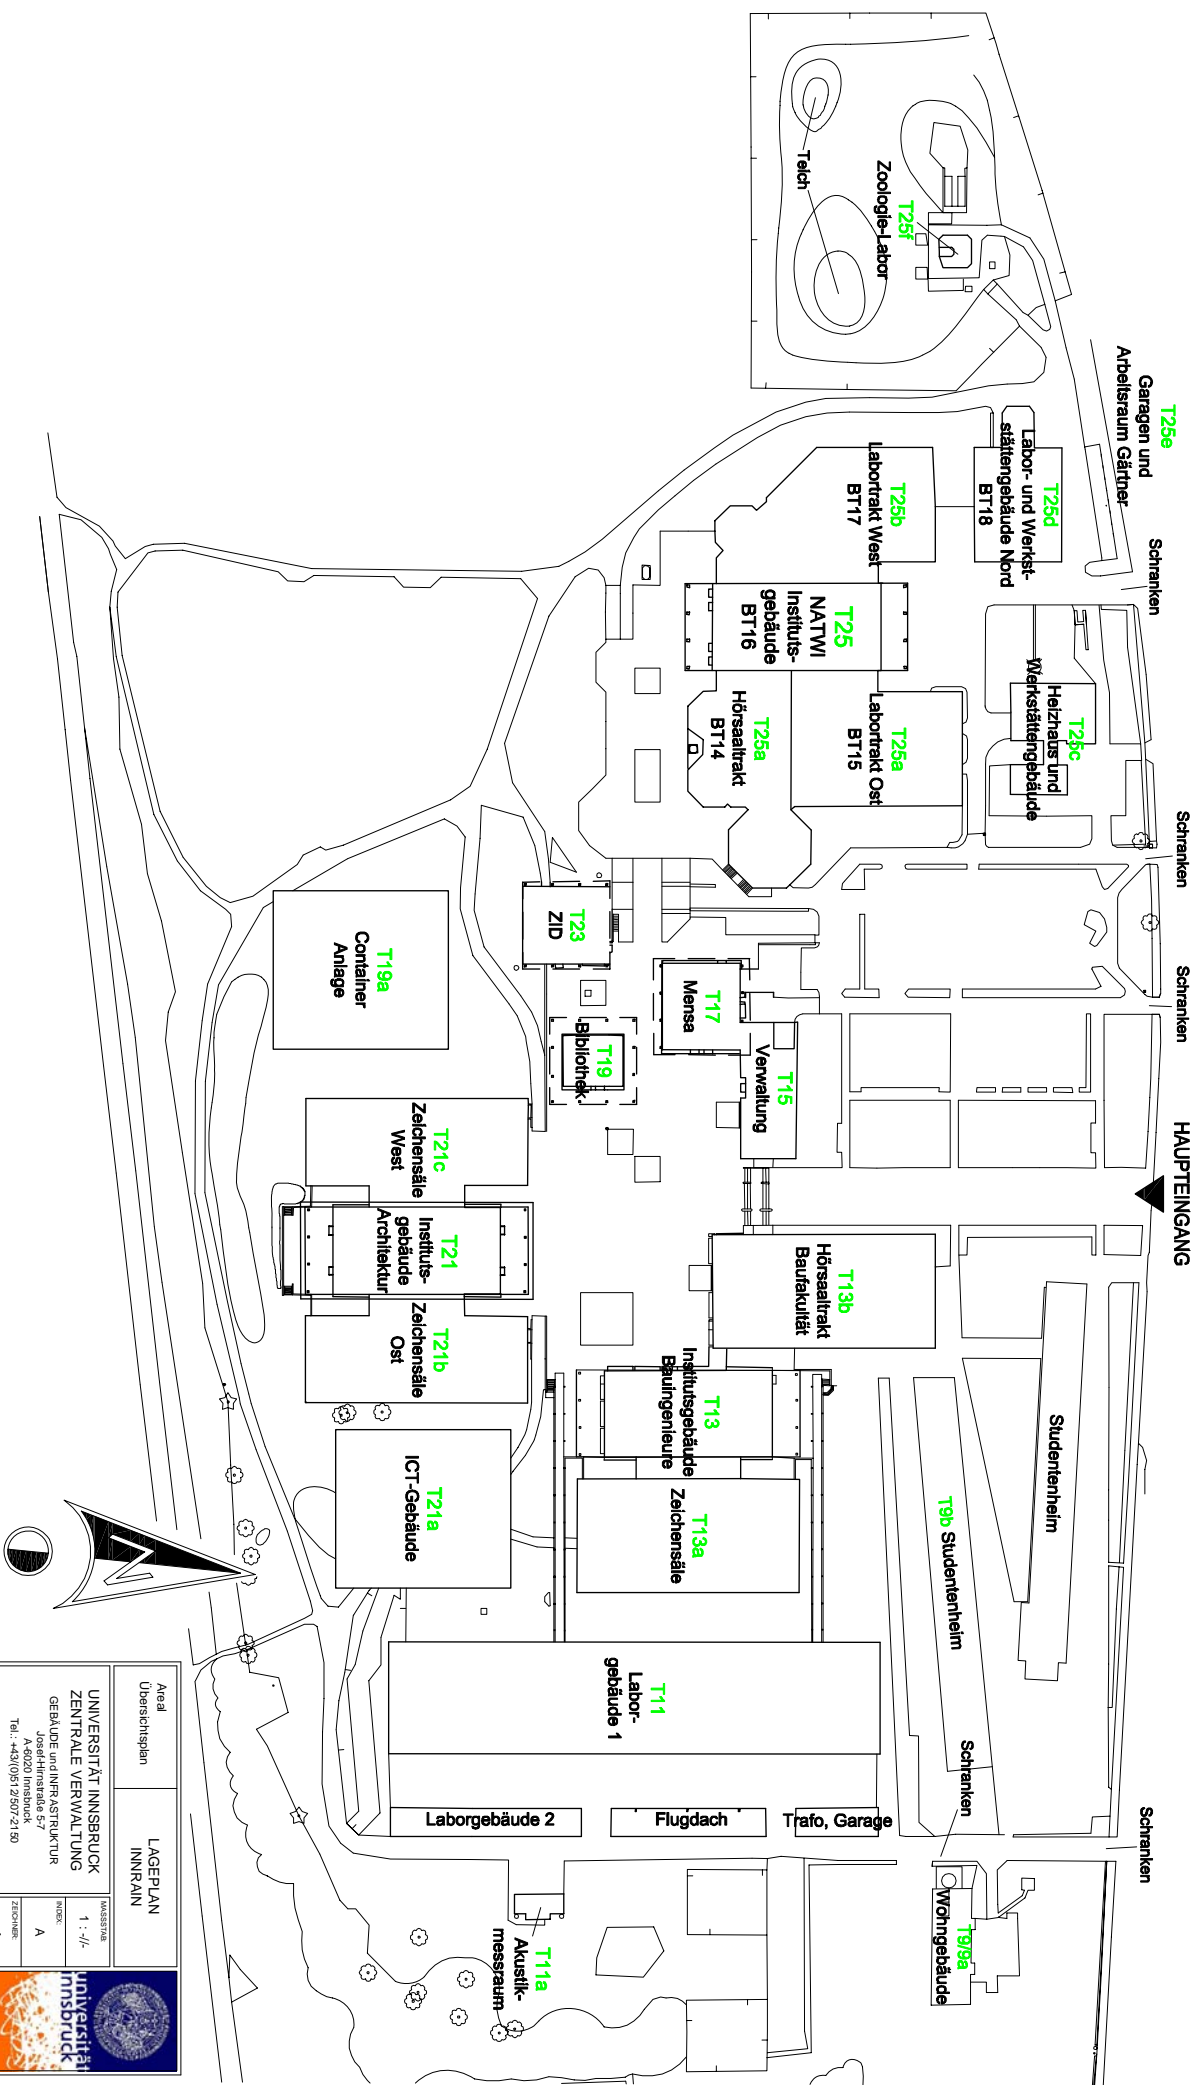

Areal Übersichtsanplan		LAGEPLAN INNERAN	
UNIVERSITÄT INNSBRUCK ZENTRALE VERWALTUNG GEBÄUDE und INFRASTRUKTUR Josef-Hirtzle-Ring 5-7 A-6020 Innsbruck Tel.: +43(0)51 2507-2150 Abteilungsleiter: Ing. Mag. Klaus Müller			
MASSSTAB 1 : -/-		NOMER A	
ZEICHNER mg		UNIVERSITÄT innsbruck	

