


X:\Applikation_Test\Daten\CAD\CAD_DWG_LFUNCHIN052--U1.DWG

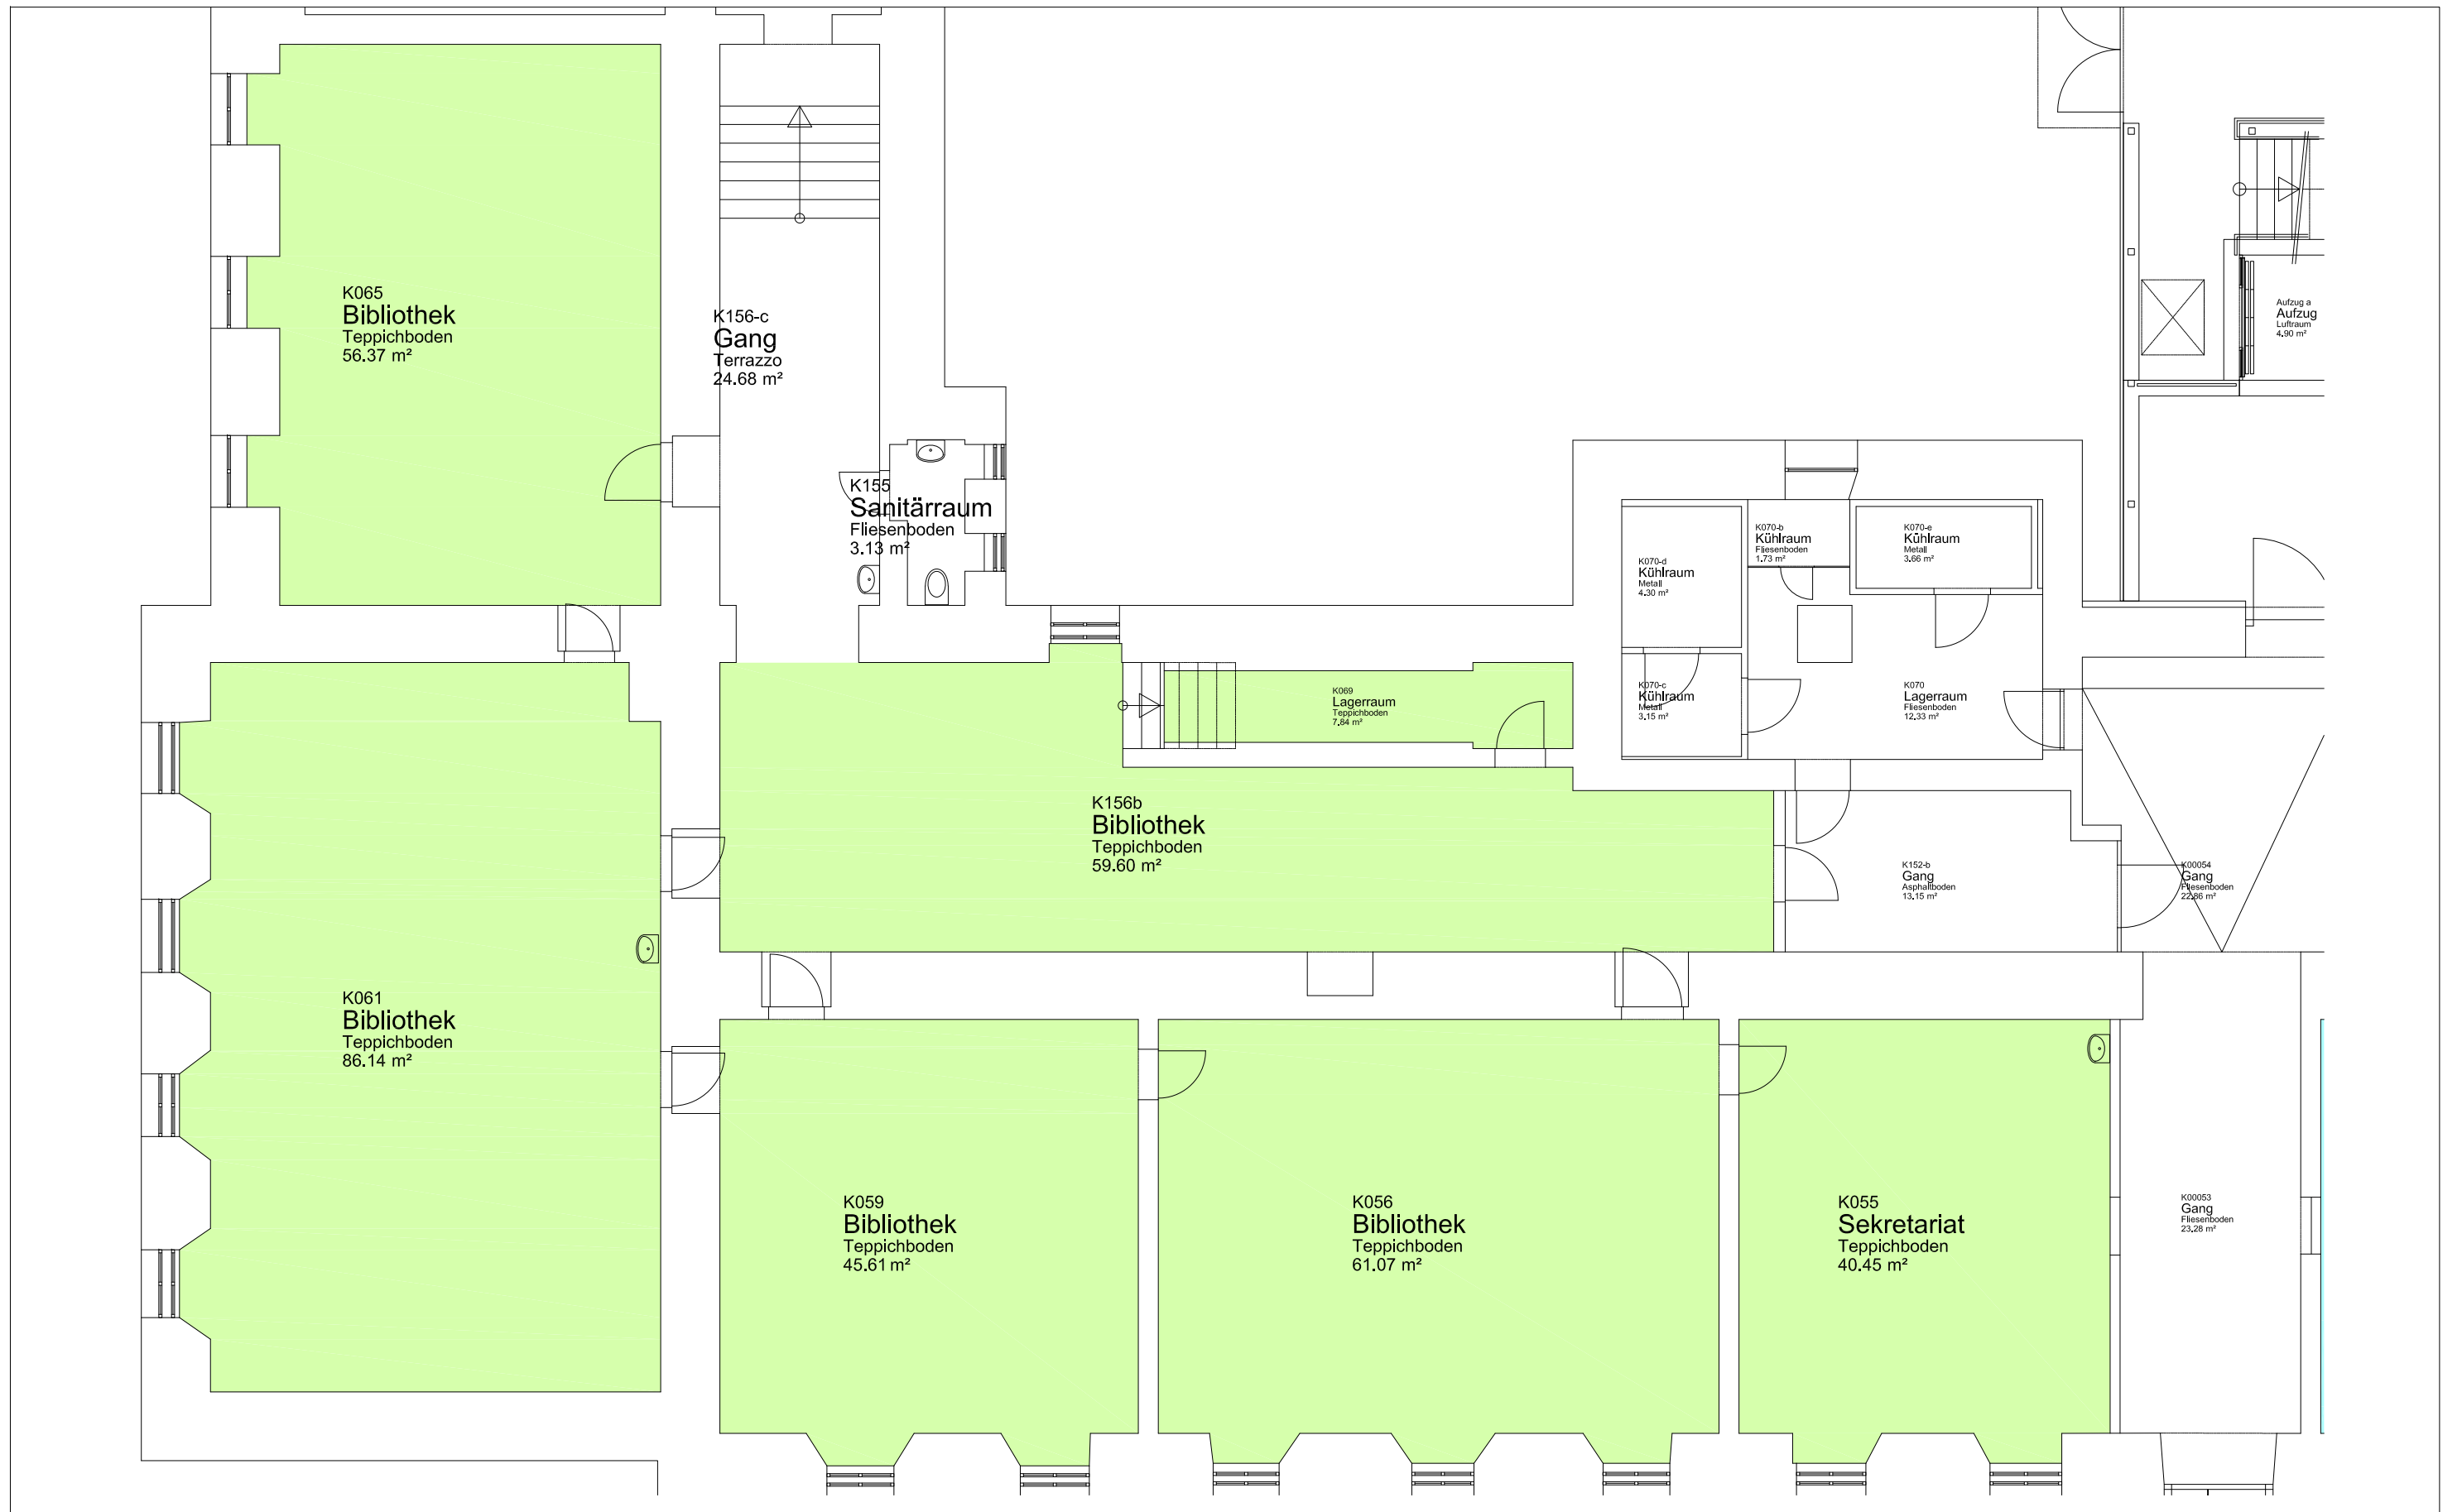

CAMPUS INNRAIN
INNRAIN 52
1. UNTERGESCHOSS
M 1:100

HAUPTGEBÄUDE

GEBÄUDE UND INFRASTRUKTUR
HR Ing. Mag. Dr. Klaus Miller

PLOTDATUM
23 Mai 2022

