



 Gender WC

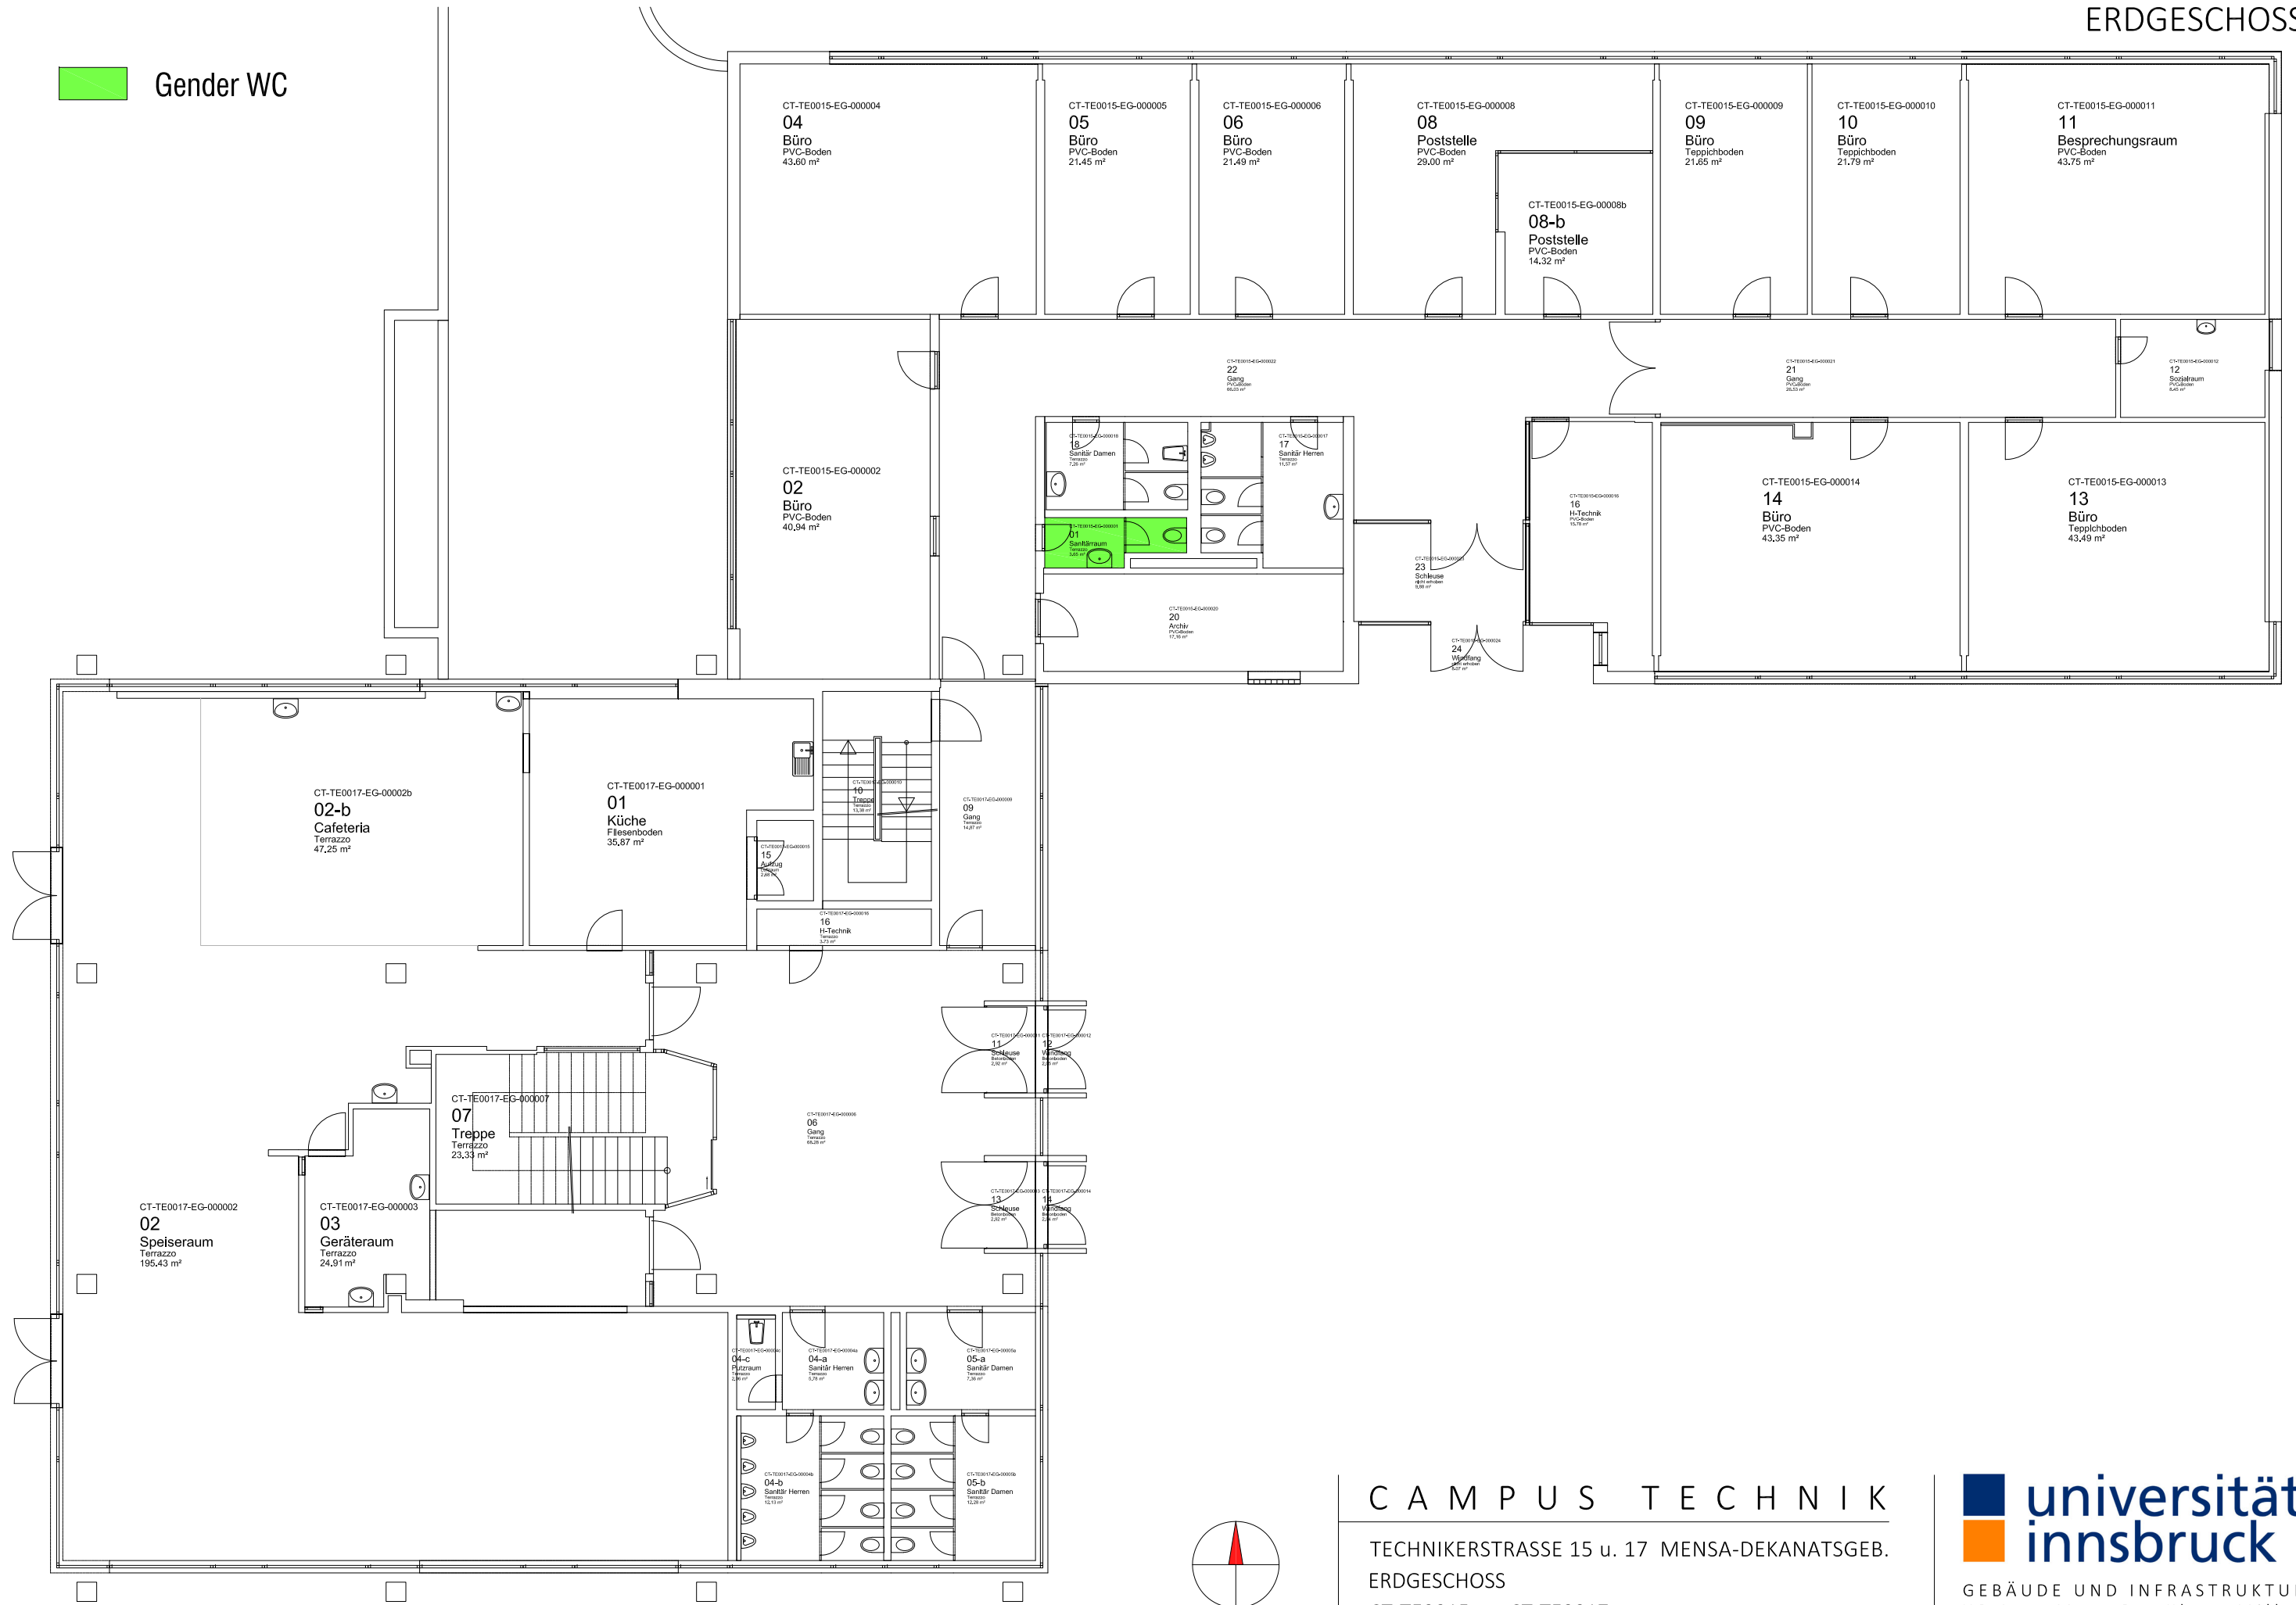

X:\Application_Test\Bau\CAD\CAD_DWG_LFUNICT-TE017-EG.DWG

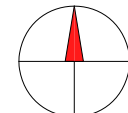

CAMPUS TECHNIK
 TECHNIKERSTRASSE 15 u. 17 MENSA-DEKANATSGEB.
 ERDGESCHOSS
 CT-TE0015 u. CT-TE0017
 A3 M 1 : ---



GEBÄUDE UND INFRASTRUKTUR
 HR Ing. Mag. Dr. Klaus Miller
 PLOTDATUM 17 Jänner 2023